


PROGNOZA ODDZIAŁYWANIA NA ŚRODOWISKO MIEJSCOWEGO PLANU ZAGOSPODAROWANIA PRZESTRZENNEGO GMINY MAŁDYTY, W OBRĘBIE GEODEZYJNYM MAŁDYTY, DZIAŁKI NR: 2/91, 2/92, 2/5, 2/6, 202/1, 202/2 I 202/3

SKALA 1:2000

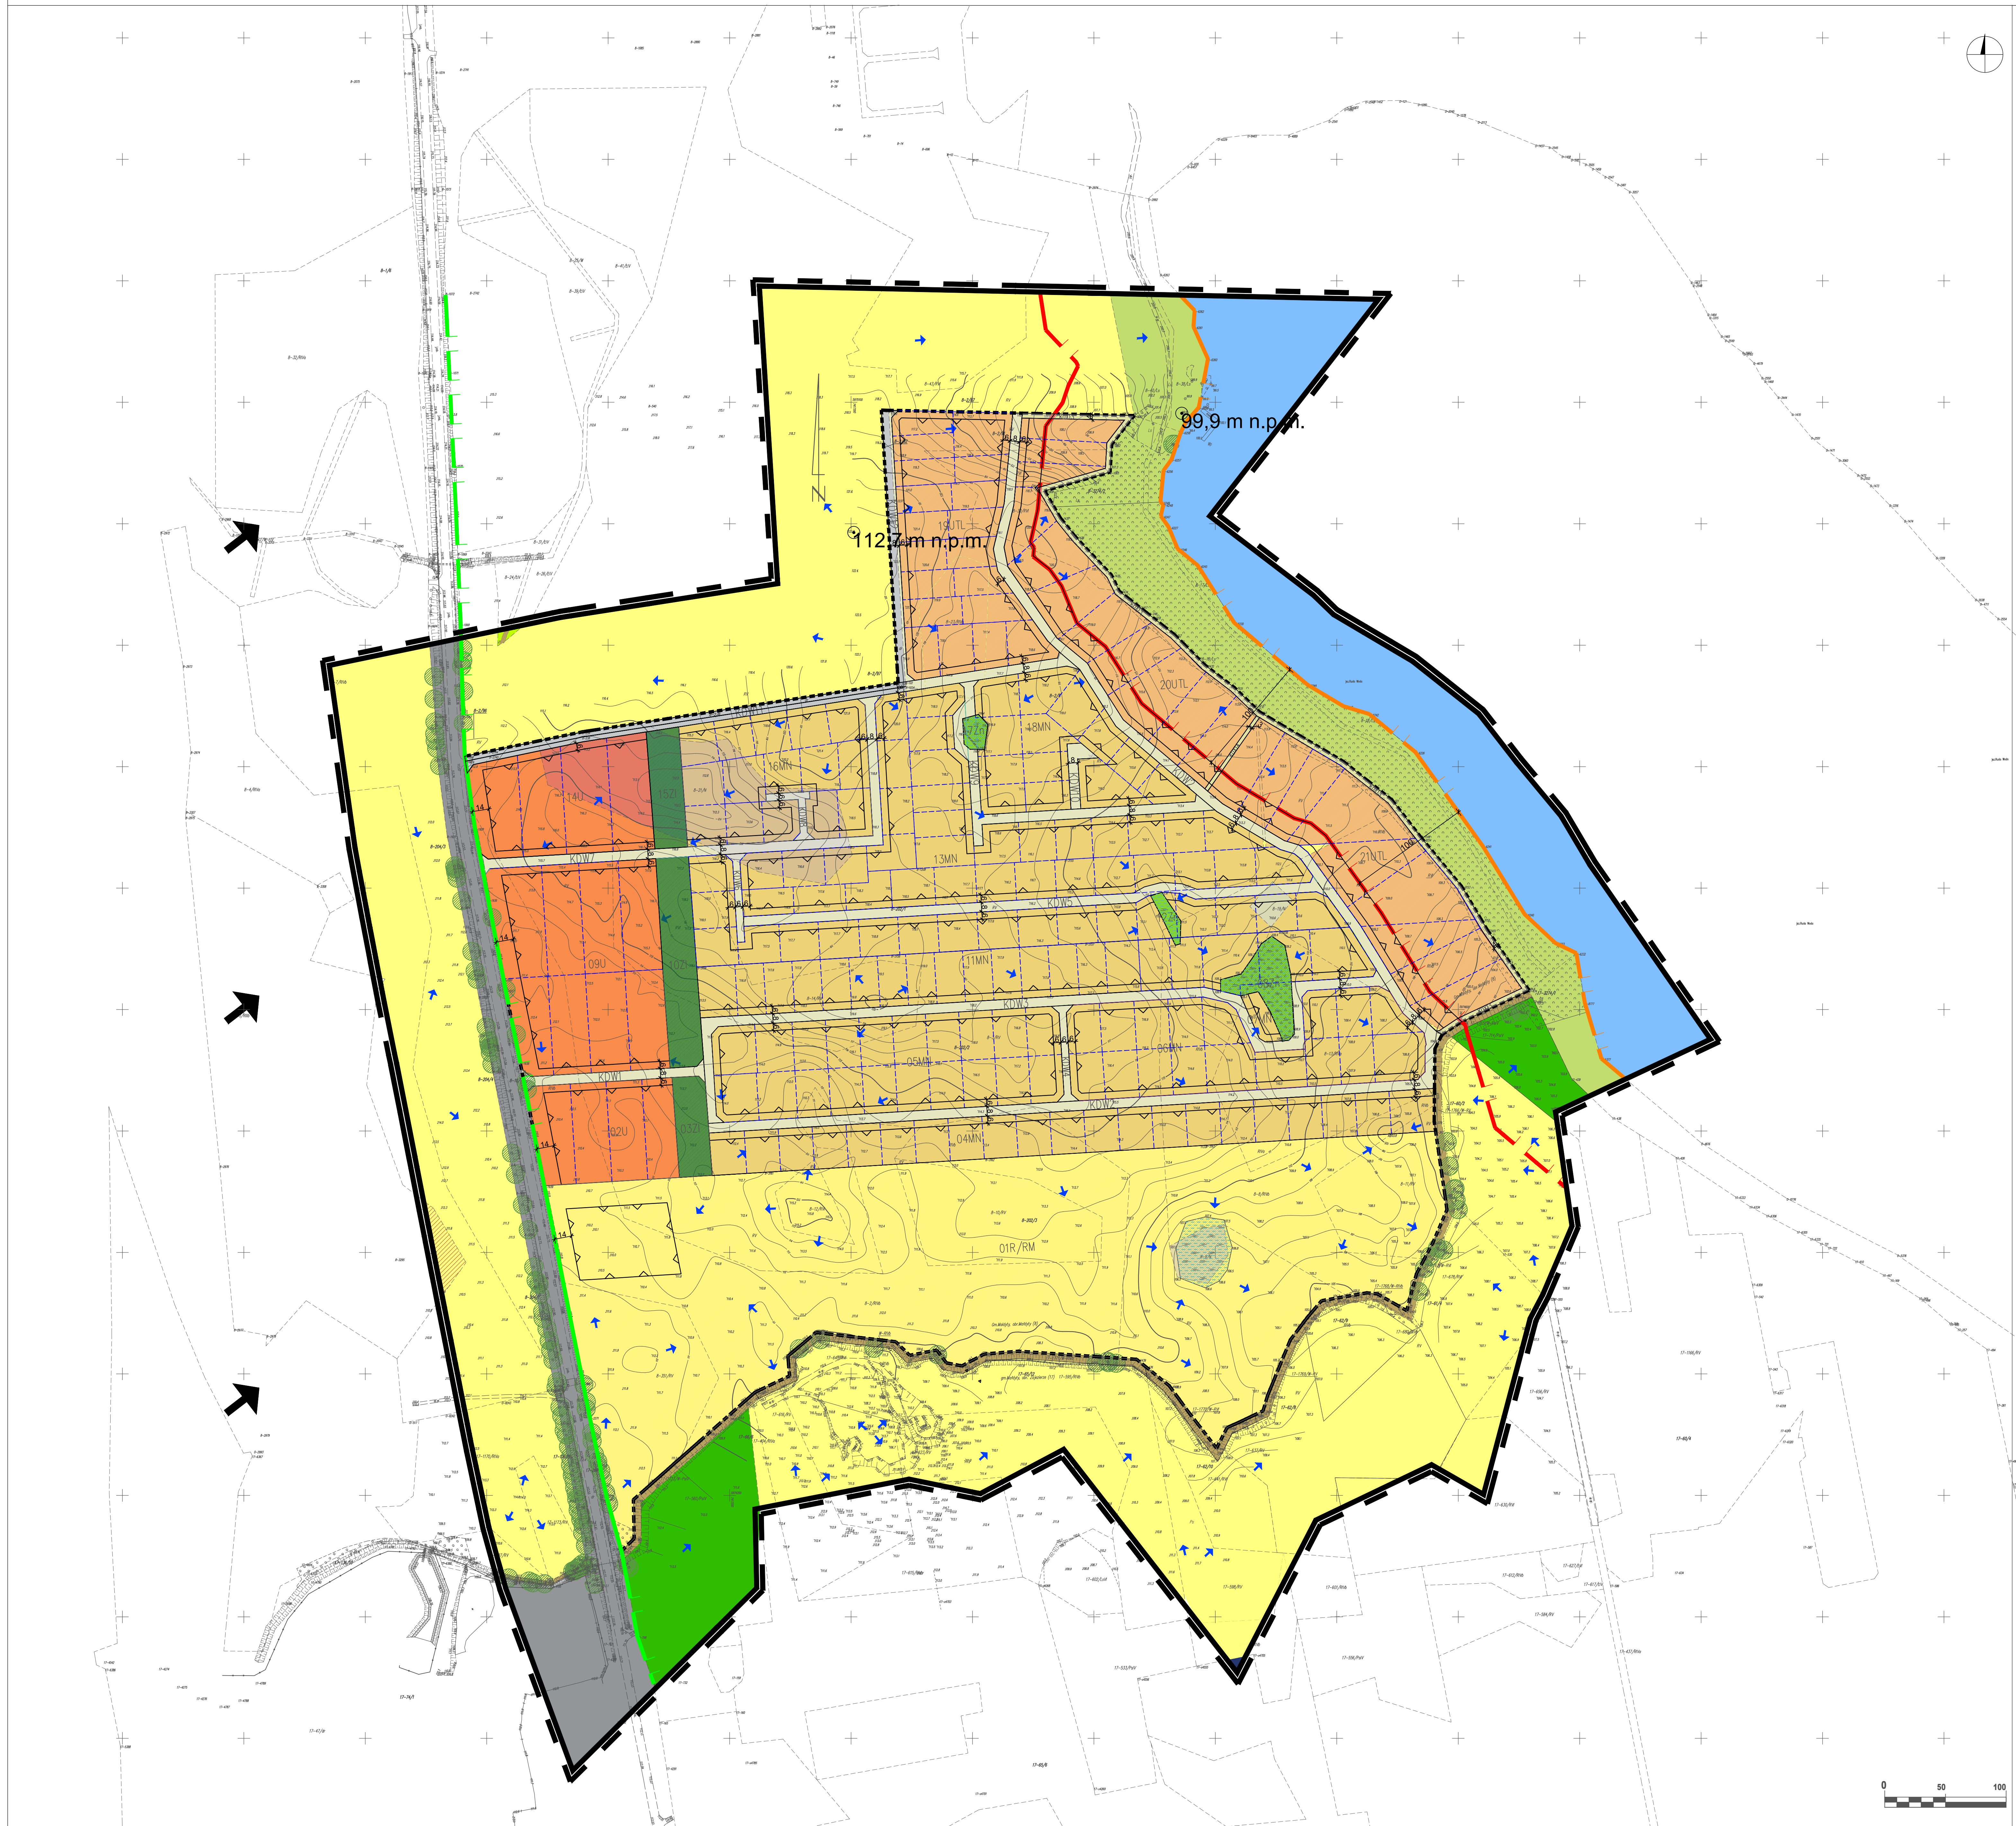

LEGENDA

OZNACZENIA OGÓLNE	
	granica opracowania
	granica obszaru objętego planem miejscowym
USTALENIA PLANU DOTYCZĄCE PRZEZNACZENIA TERENU	
ZASADY KSZTAŁTOWANIA ZABUDOWY	
	obowiązujące linie rozgraniczające tereny o różnej funkcji i sposobie użytkowania
	nieprzekraczalne linie zabudowy
	numer i rodzaj funkcji terenu elementarnego (zgodnie z tekstem planu)
	tereny zabudowy mieszkaniowej jednorodzinnej
	tereny rolnicze
	tereny usług
	tereny usług turystyczno-rekreacyjnych
	tereny zieleni izolacyjnej
	tereny zieleni naturalnej
	tereny dróg wewnętrznych
	tereny ciągów pieszo-jezdnych i pieszych
USTALENIA EKOFIZJOGRAFICZNE	
ISTNIEJĄCE FORMY ZAGOSPODAROWANIA TERENU	
	tereny rolne - grunty orne
	tereny rolne - grunty orne chronione
	tereny rolne - łąki
	tereny rolne - pastwiska
	tereny rolne - rowy pod wodami
	tereny leśne
	tereny wód powierzchniowych
	tereny nieużytków
	tereny dróg publicznych
	tereny dróg wewnętrznych
ISTNIEJĄCE FORMY OCHRONY PRZYRODY	
	istniejące zadrzewienia
	granica Obszaru Chronionego Krajobrazu Kanału Elbląskiego
	tereny podmokłe
ISTNIEJĄCE FORMY OCHRONY DÓBR KULTURY	
	pomnik historii Kanał Elbląski
	strefa ochronna pomnika historii
POZOSTAŁE OZNACZENIA	
	przeważający kierunek wiatru
	kierunek spływu wód powierzchniowych
	punkty wysokościowe wyznaczające deniwelację terenu
	proponowany podział na działki

		81-747 SOPOT UL. OKRZEI 13/4 TEL. 058 5511651
MIEJSCOWY PLAN ZAGOSPODAROWANIA PRZESTRZENNEGO GMINY MAŁDYTY, W OBRĘBIE GEODEZYJNYM MAŁDYTY, DZIAŁKI NR: 2/91, 2/92, 2/5, 2/6, 202/1, 202/2 I 202/3		
skala 1:2000 załącznik nr 1	Projektował: mgr inż. arch. Wanda Łąguna upr. urb. nr 1614 mgr Zuzanna Maślij	

