


UWARUNKOWANIA EKOFIZJOGRAFICZNE DLA FRAGMENTU GMINY MAŁDYTY

SKALA 1:5000

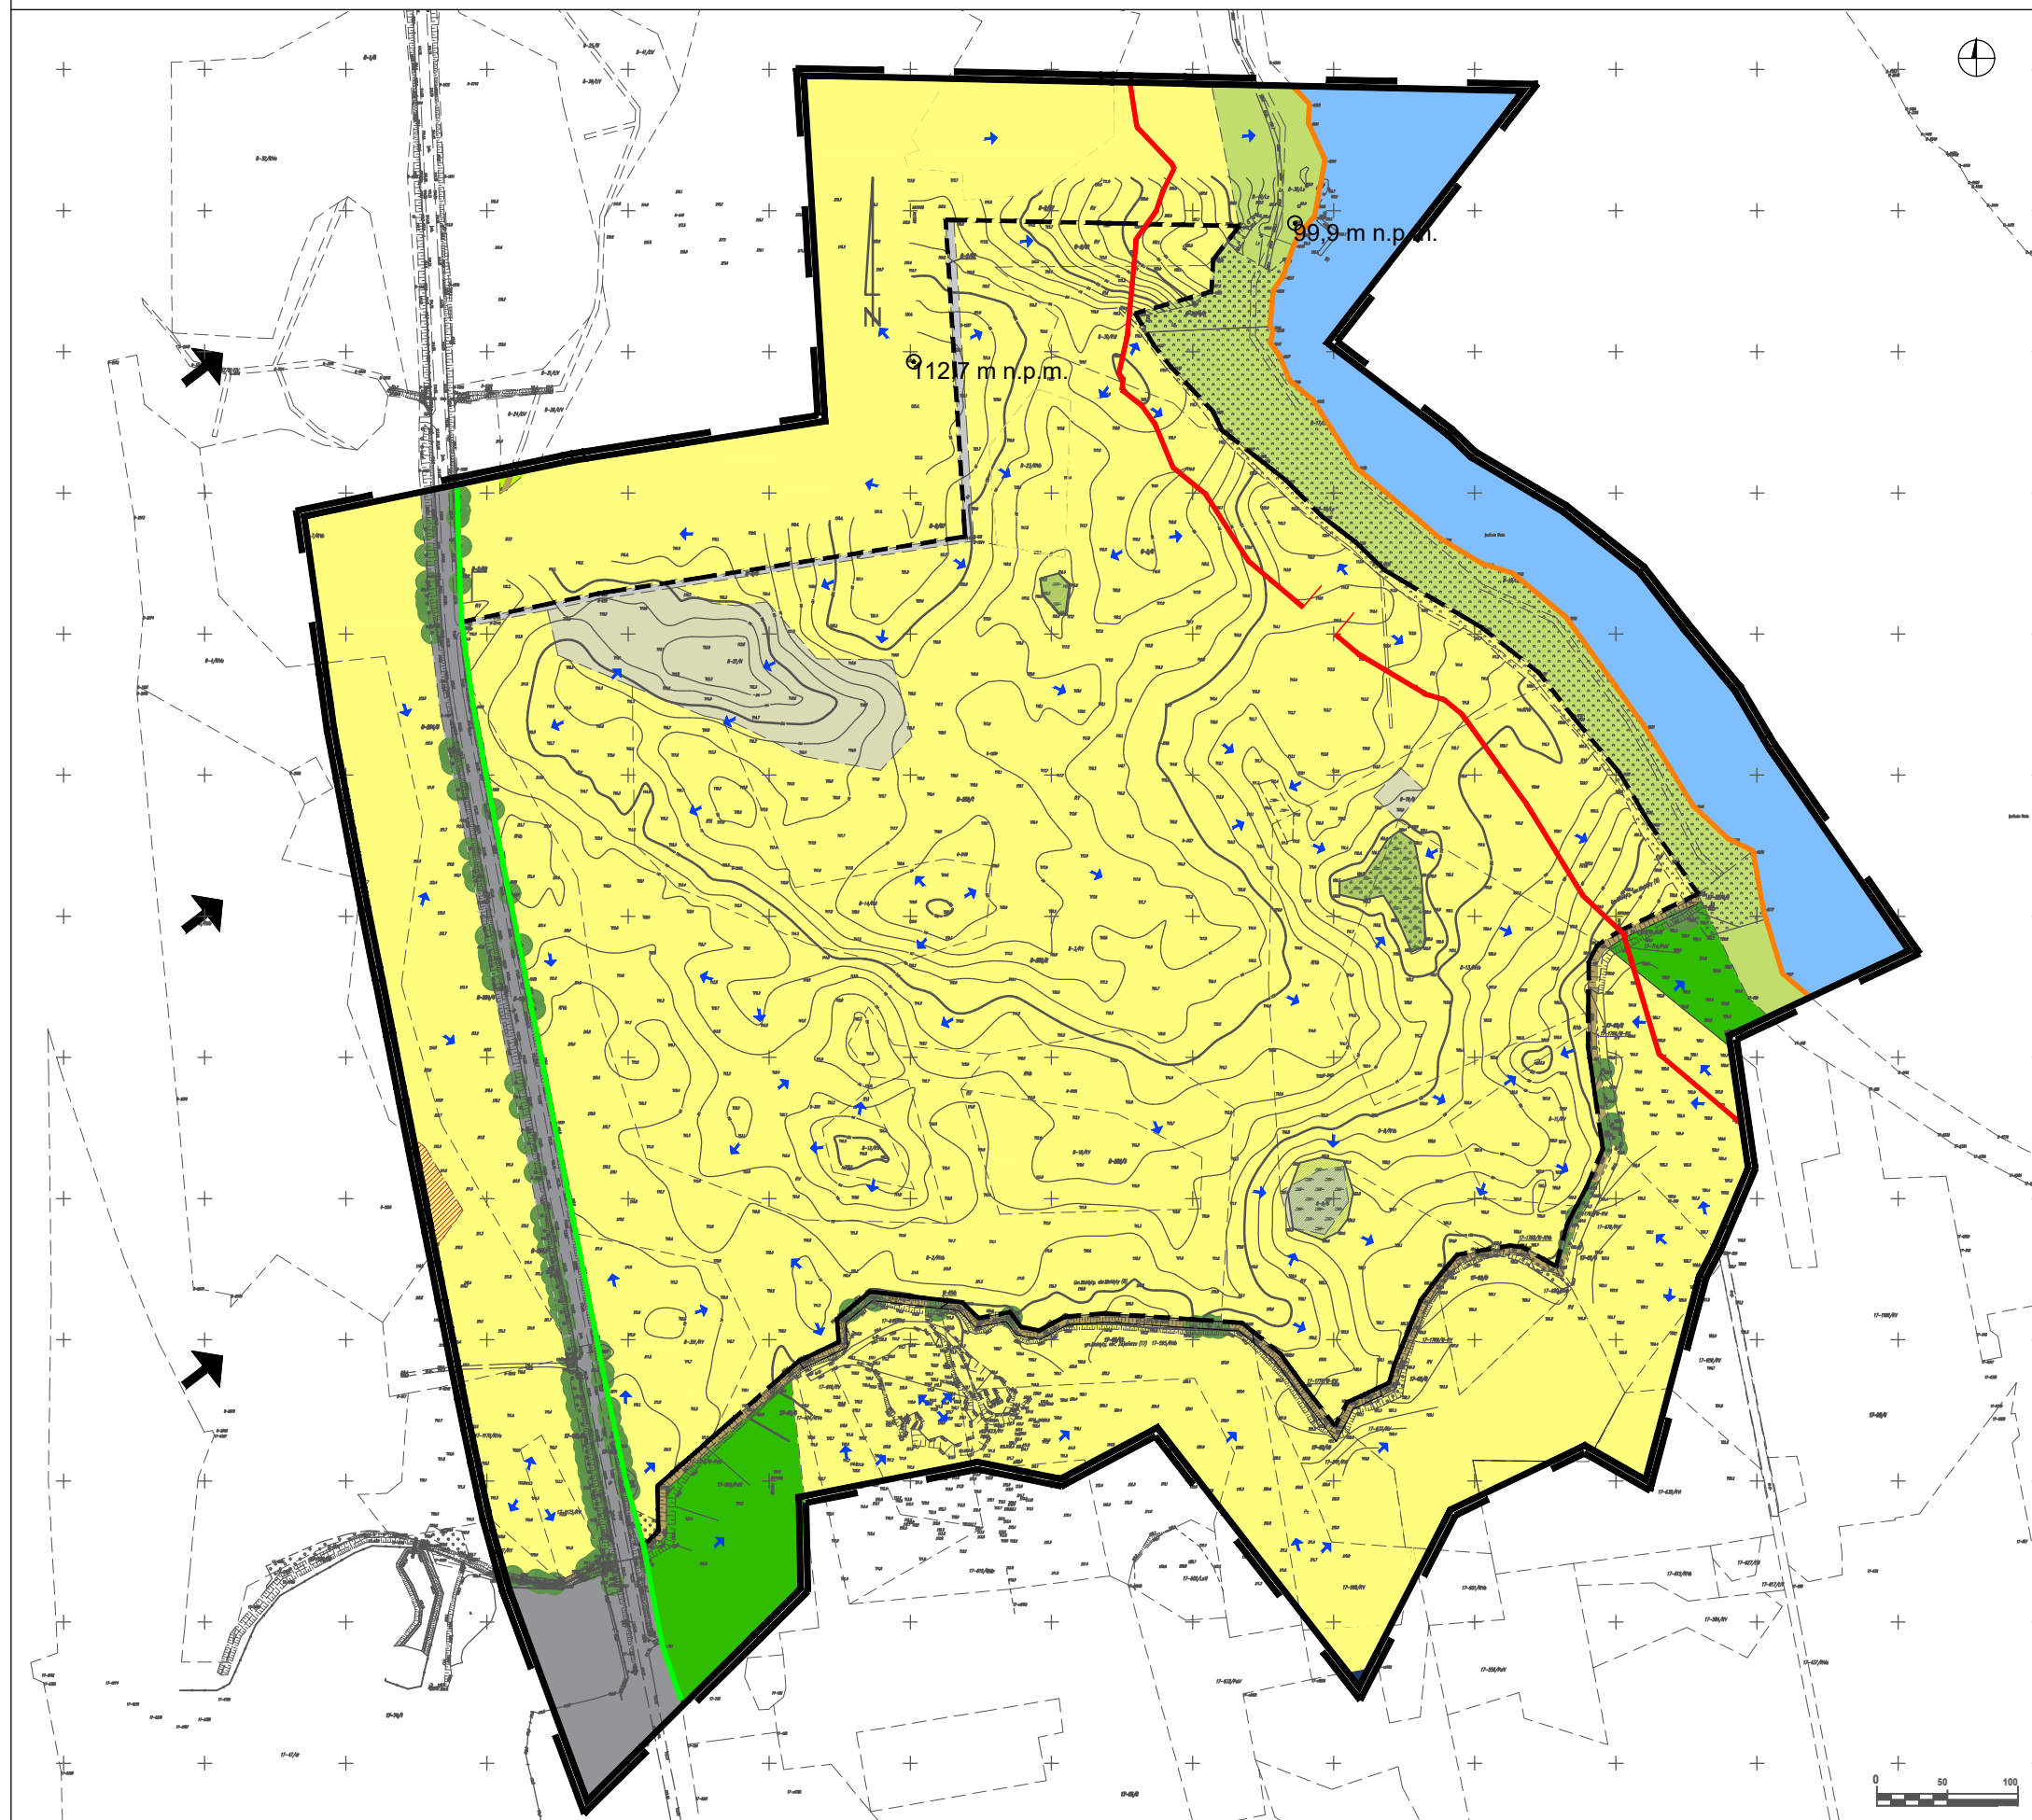

LEGENDA

OZNACZENIA OGÓLNE	
	granica opracowania
	granica obszaru objętego planem miejscowym
ISTNIEJĄCE FORMY ZAGOSPODAROWANIA TERENU	
	tereny rolne - grunty orne
	tereny rolne - grunty orne chronione
	tereny rolne - łąki
	tereny rolne - pastwiska
	tereny rolne - rowy pod wodami
	tereny leśne
	tereny wód powierzchniowych
	tereny nieużytków
	tereny dróg publicznych
	tereny dróg wewnętrznych
ISTNIEJĄCE FORMY OCHRONY PRZYRODY	
	istniejące zadrzewienia
	granica Obszaru Chronionego Krajobrazu Kanalu Elbląskiego
	tereny podmokłe
ISTNIEJĄCE FORMY OCHRONY DÓBR KULTURY	
	pomnik historii Kanalu Elbląski
	strefa ochronna pomnika historii
POZOSTAŁE OZNACZENIA	
	przeważający kierunek wiatru
	kierunek spływu wód powierzchniowych
	punkty wysokościowe wyznaczające deniwelację terenu

		81-747 SÓPOL UL. OKRZEJ 1314 TEL. 058 5511651
UWARUNKOWANIA EKOFIZJOGRAFICZNE DLA FRAGMENTU GMINY MAŁDYTY		
skala 1:5000	Projektował:	dr inż. arch. Wanda Łąguna upr. urb. nr 1614
załącznik nr 1		mgr Zuzanna Maślij