


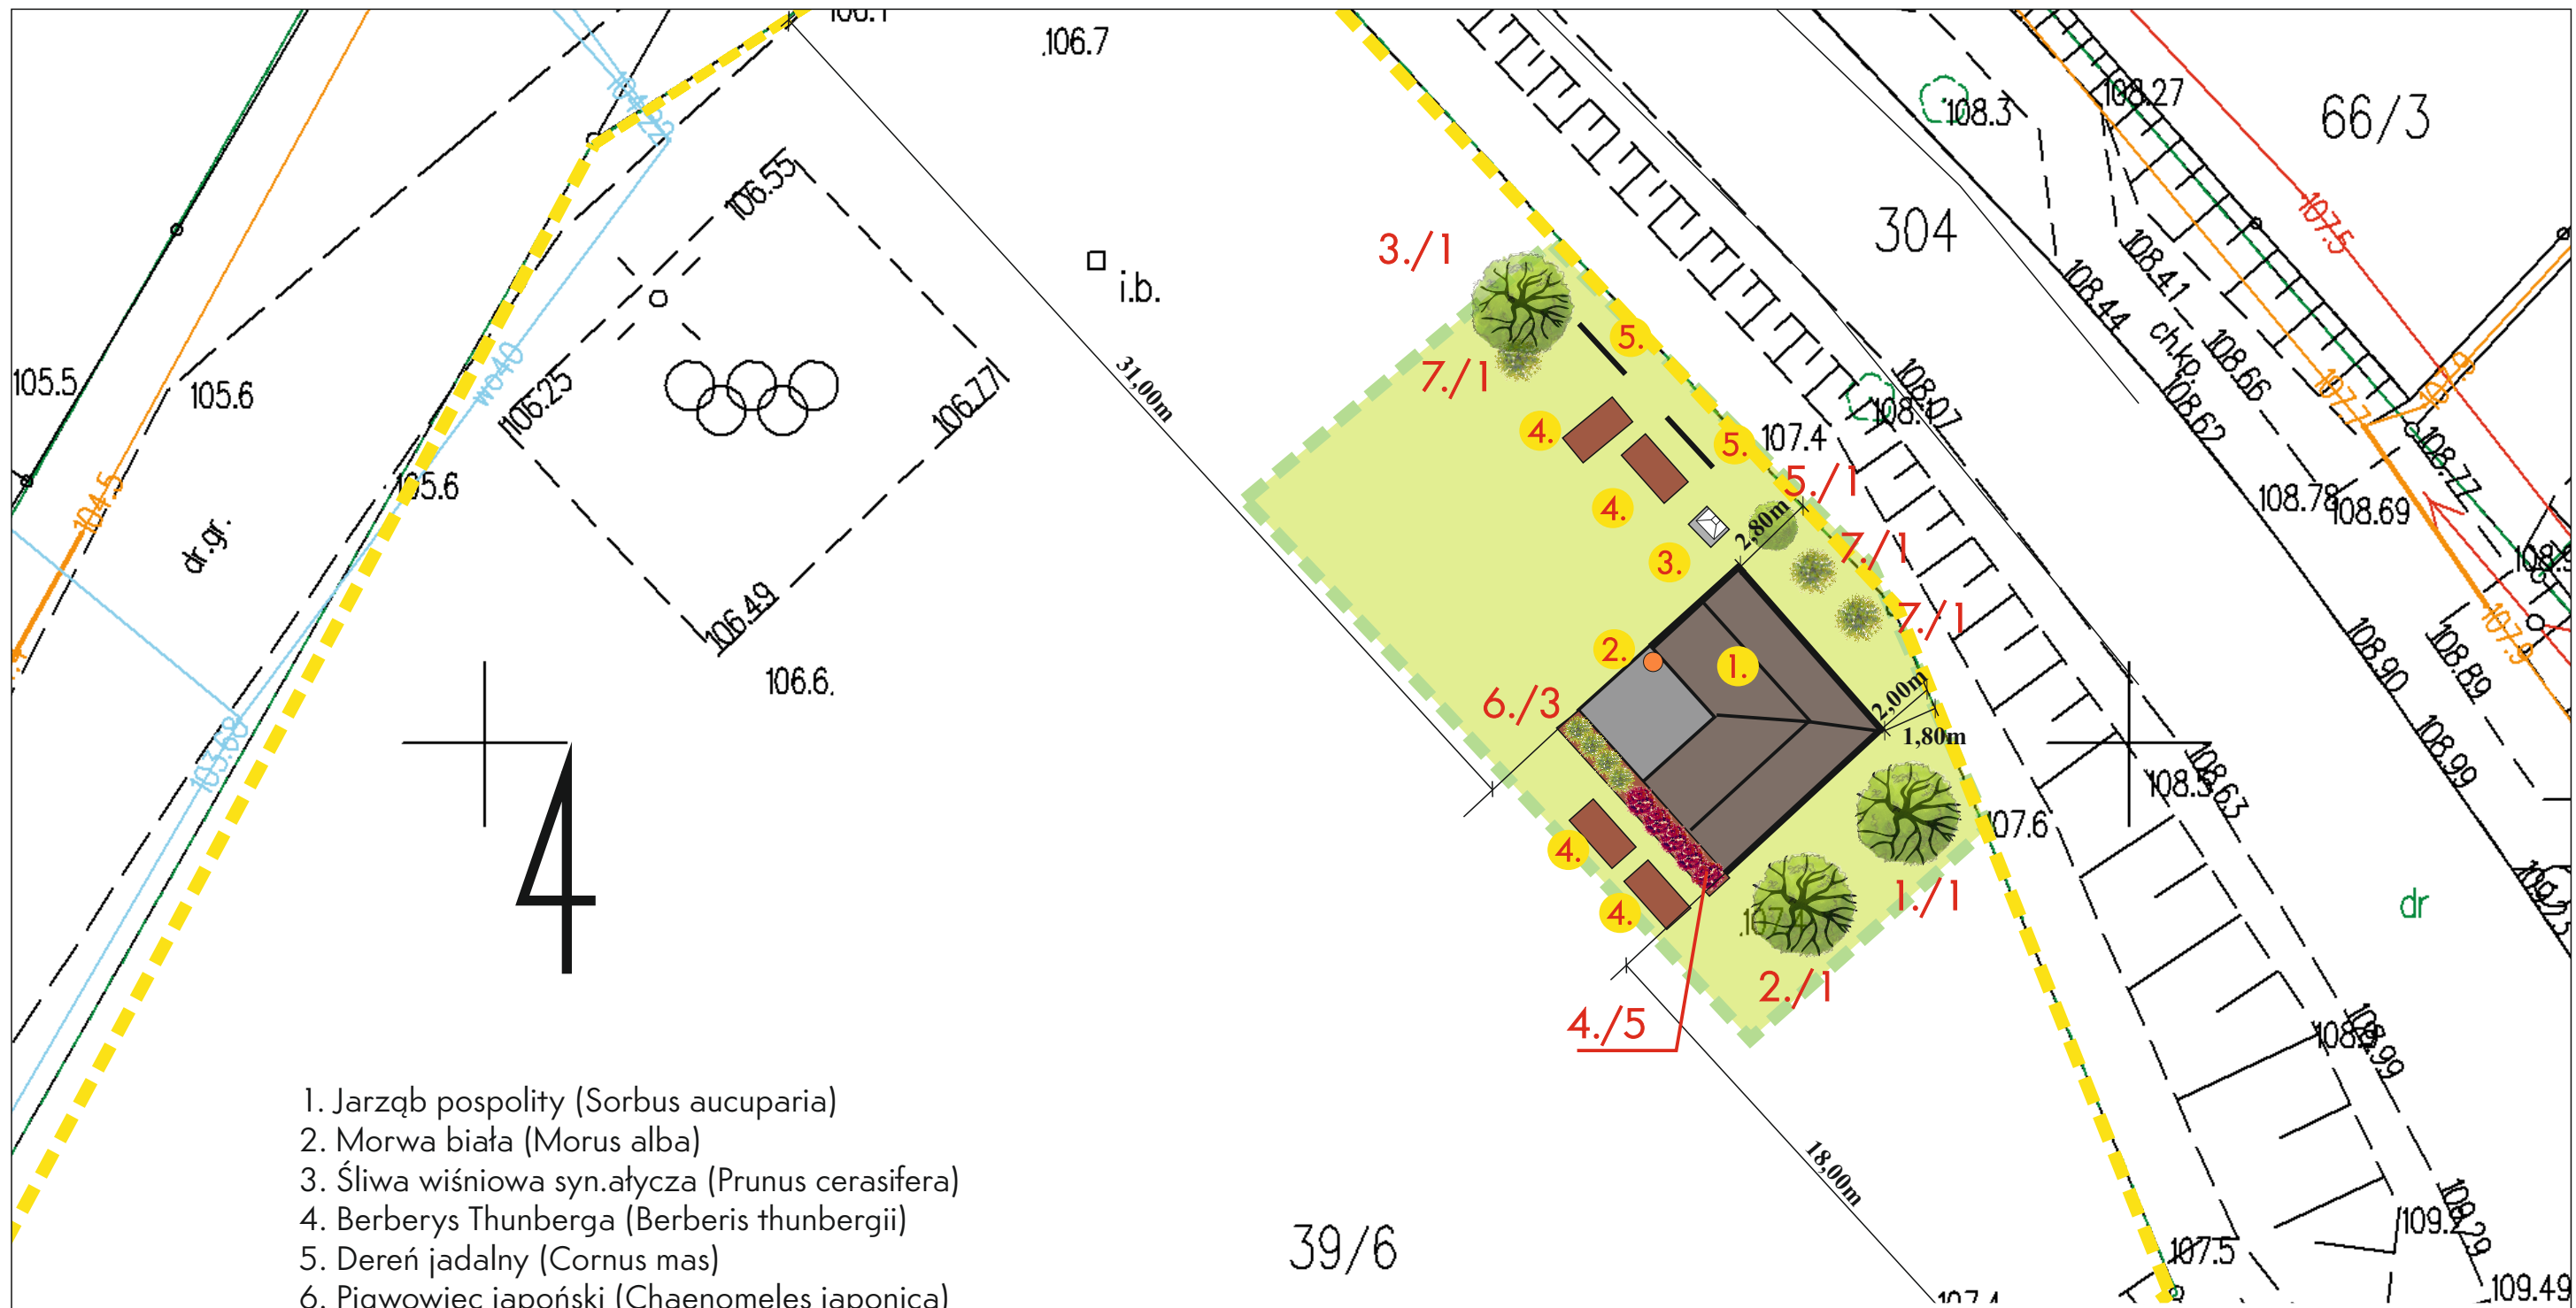

1. Jarzqb pospolity (*Sorbus aucuparia*)
2. Morwa biala (*Morus alba*)
3. Śliwa wiśniowa syn. ałycza (*Prunus cerasifera*)
4. Berberys Thunberga (*Berberis thunbergii*)
5. Dereń jadalny (*Cornus mas*)
6. Pigwowiec japoński (*Chaenomeles japonica*)
7. Aronia śliwolistna (*Aronia melanocarpa*)

1. wiata z ławostołami
2. beczka do zbierania wód opadowych
3. betonowy grill
4. inspekty na zioła i warzywa
5. tablice edukacyjne

projektowana nawierzchnia
żwirowa




obszar objęty
opracowaniem



granica działki



projektowane
drzewa

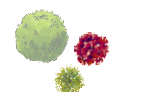

projektowane
krzewy

1./3

- oznaczenie gatunku
/ ilość sztuk

BUDOWA EKOLOGICZNEGO OGRODU SPOŁECZNEGO W MIEJSCOWOŚCI SAMBÓD - dz. nr 39/6 obręb Sambród

LOKALIZACJA:	Dz.nr. 39/6 obręb Sambród	
INWESTOR:	Gmina Małdyty, ul. Kopernika 10, 14-330 Małdyty	
SKALA 1:200	Rys.1. Projekt zagospodarowania terenu	
PROJEKTANT:	mgr inż. Bartłomiej Kraweć upr.bud. WAM/0217/PWOK/17	
OPRACOWANIE:	inż. Dorota Kraweć-Królikowska	