




PROJEKOWANE ZŁĄCZE KABLOWO-POMIAROWE

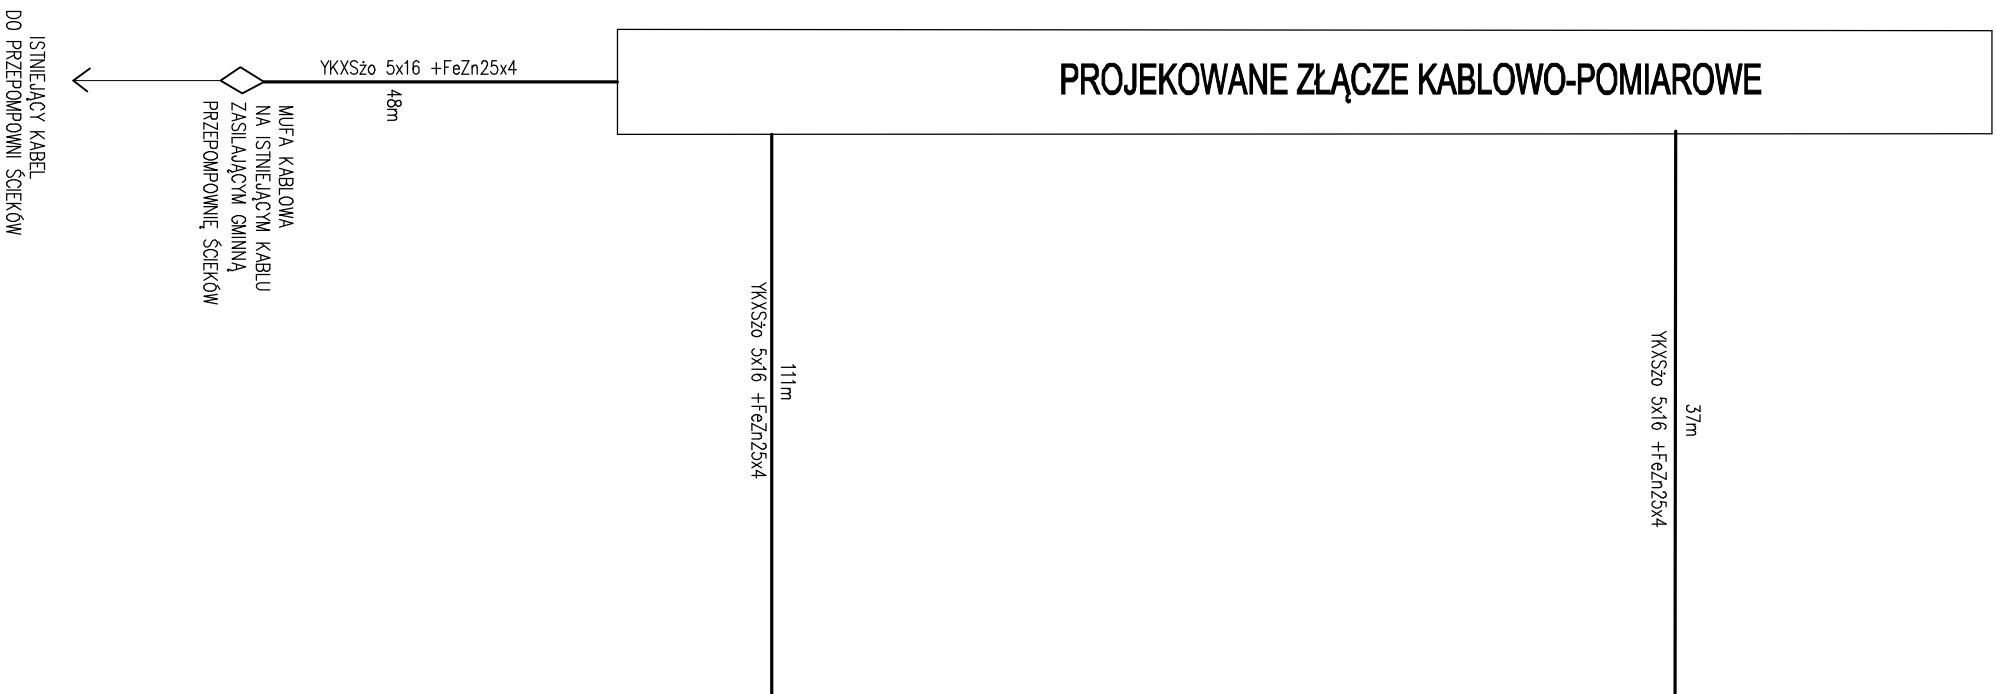

PROJEKOWANA SZAFKA ENERGETYCZNA NAWADNIANIA BOISKA SEN

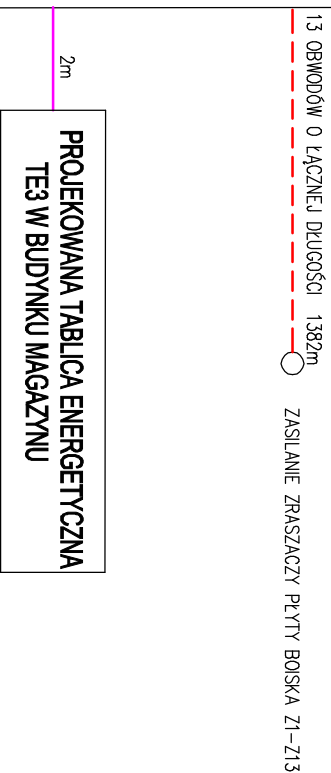


PROJEKOWANA TABLICA ENERGETYCZNA TE1 W BUDYNKU ZAPLECZA

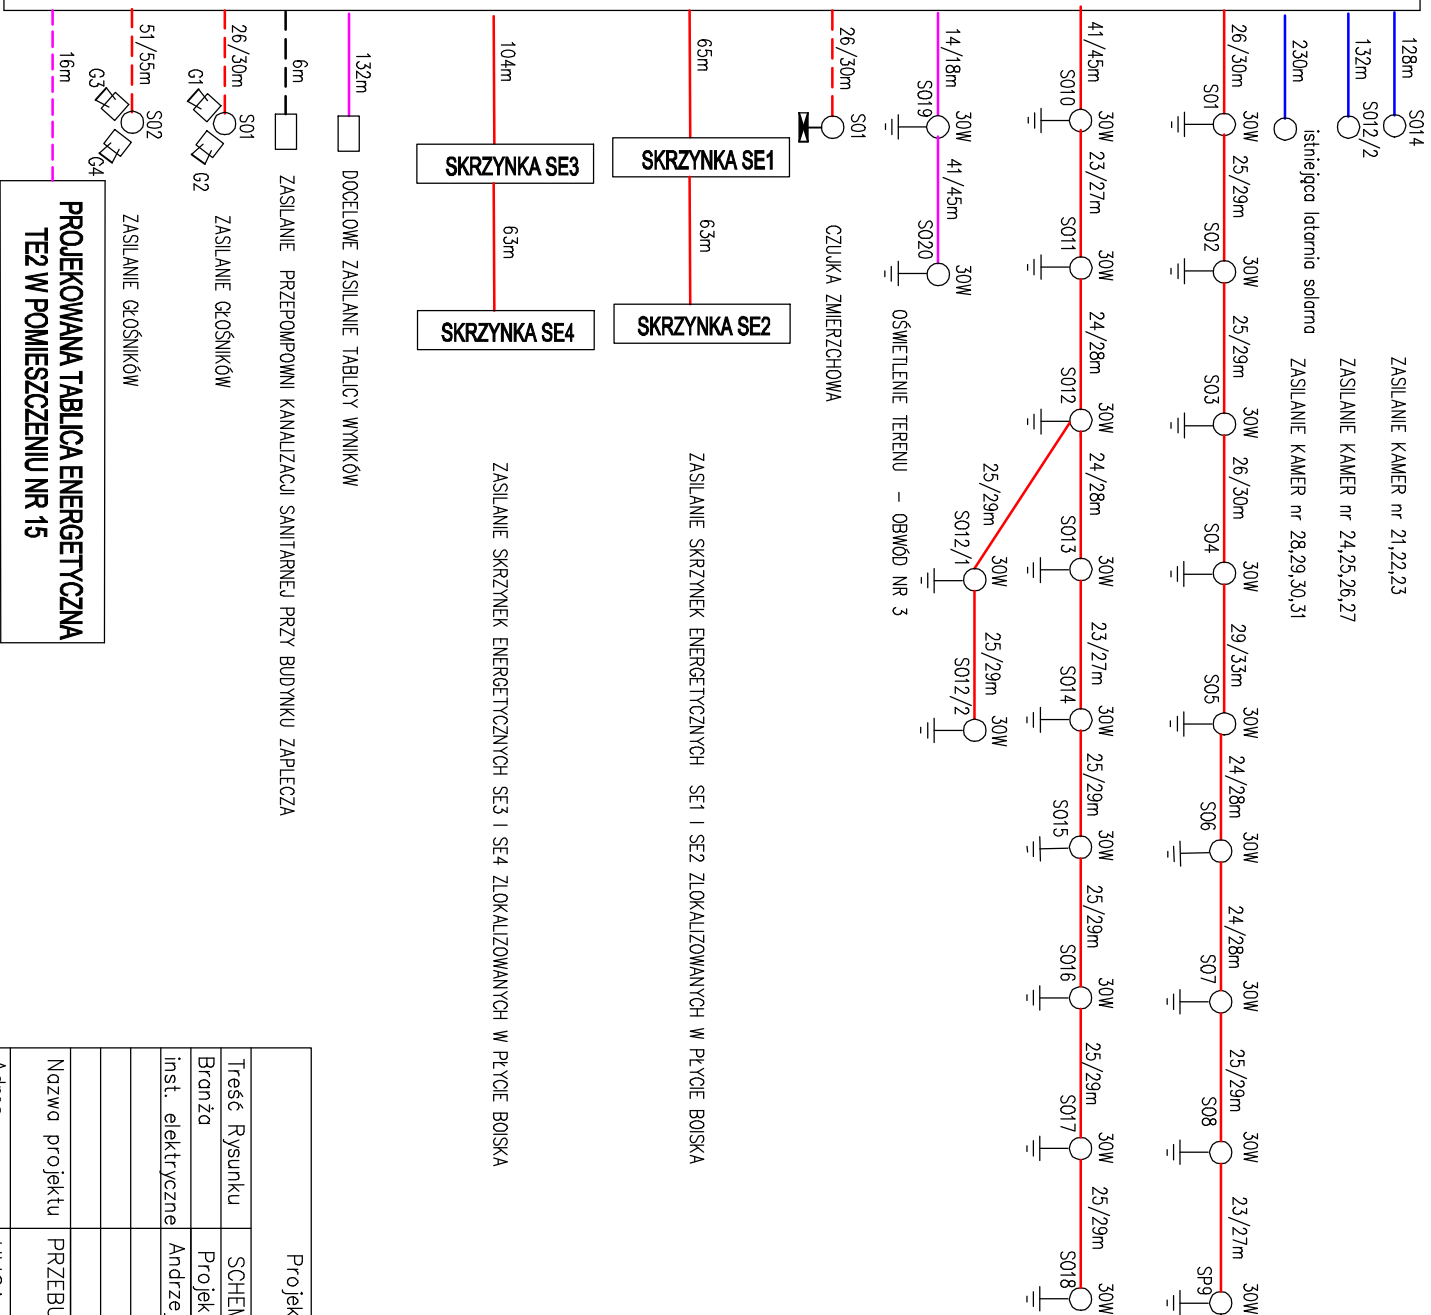

LEGENDA

| | |
|--|-----------------------|
| | YKXSzo 5x16 +FeZn25x4 |
| | YK17o 3x2,5 |
| | YKXSzo 5x10 +FeZn25x4 |
| | YK17o 3x4 |
| | YK17o 3x6 |
| | YK17o 5x6 |
| | YK17o 5x2,5 |

PROJEKOWANA TABLICA ENERGETYCZNA TE2 W POMIESZCZENIU NR 15

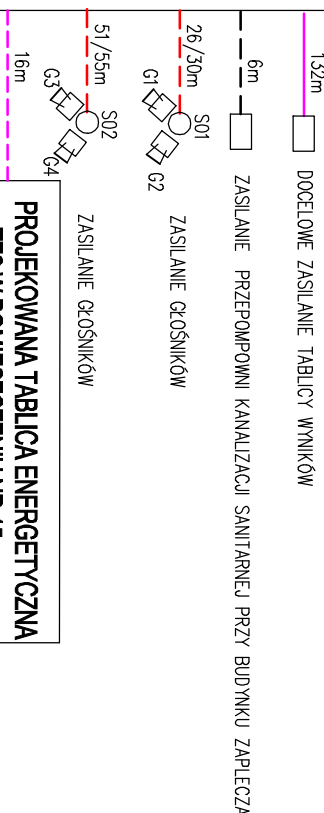

| | | | |
|--|---|--|------------|
| Projektowanie i Obsługa Inwestycji Piotr Wojczol 80-257 Gdańsk, ul. Trowki 17/1 | | | |
| Treść Rysunku | SCHEMAT ZASILANIA I OŚWIETLENIA | | Skala |
| Bronża | Projektant | | 1: - |
| Inst. elektryczne | Andrzej Nowak | | Data |
| | | | 03.2022 |
| Nazwa projektu | PRZEBUDOWA TERENU STADIONU W MAŁDYTACH | | |
| Adres | ULICA ZAMKOWA, DZIAŁKA NR 137 /37, OBRĘB 0008 GMINA MAŁDYTY | | |
| | | | Nr rys. E1 |