


PRZEKROJE KONSTRUKCYJNE  
PRZEZ PROJEKTOWANE POWIERZCHNIE  
UTWARDZONE


SKALA 1:25  
[wymiary w cm]

POWIERZCHNIA UTWARDZONA  
DLA KATEGORII RUCHU KR1

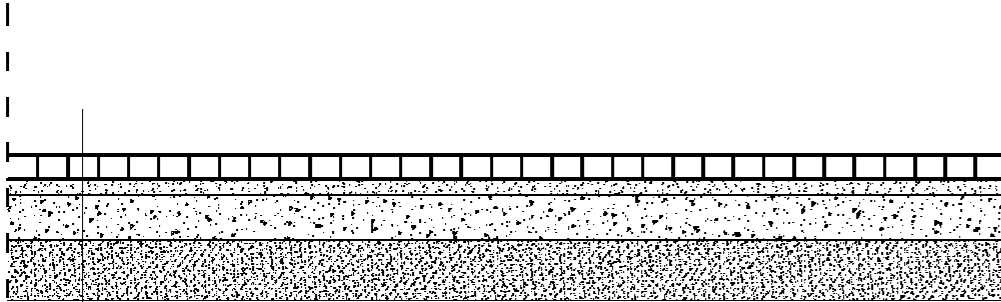


1. w-wa ościeralna z kostki brukowej betonowej	gr. 8cm
2. w-wa podsypki cem.-piaskowej 1:4	gr. 4cm
3. w-wa podbudowy pomocniczej z kruszywa 3amanego 0/31,5mm stab. mech. C <sub>60/80</sub>	gr. 15cm
4. w-wa ods'czaj'ca z kruszywa niezwi'zanego CBR 25 WP>35 I <sub>s</sub> ≥1,00	gr. 20cm
5. grunt rodzimy	

POWIERZCHNIA UTWARDZONA  
DLA KATEGORII RUCHU KR3

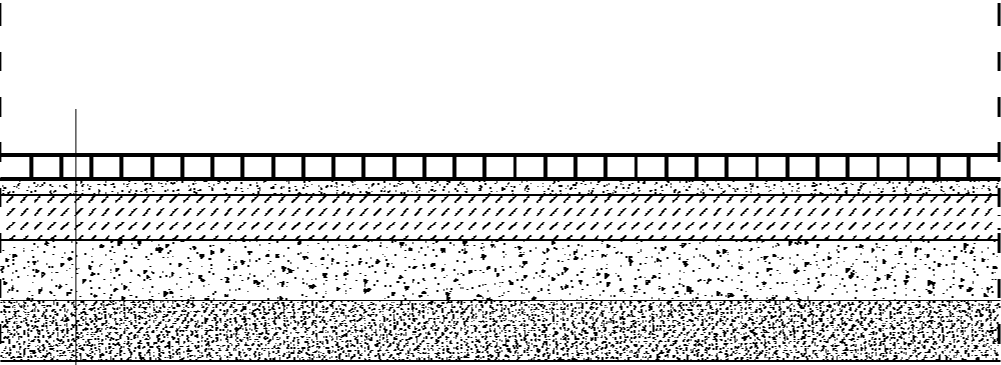

1. w-wa ościeralna z kostki brukowej betonowej	gr. 8cm
2. w-wa podsypki cem.-piaskowej 1:4	gr. 4cm
3. w-wa podbudowy zasadniczej betonowej Rm 6-9MPa	gr. 15cm
4. w-wa podbudowy pomocniczej z kruszywa 3amanego 0/31,5mm stab. mech. C <sub>60/80</sub>	gr. 20cm
5. w-wa ods'czaj'ca z kruszywa niezwi'zanego CBR 25 WP>35 I <sub>s</sub> ≥1,00	gr. 20cm
6. grunt rodzimy	

POWIERZCHNIA UTWARDZONA  
UTWARDZENIE ŁUKÓW I POBOCZY

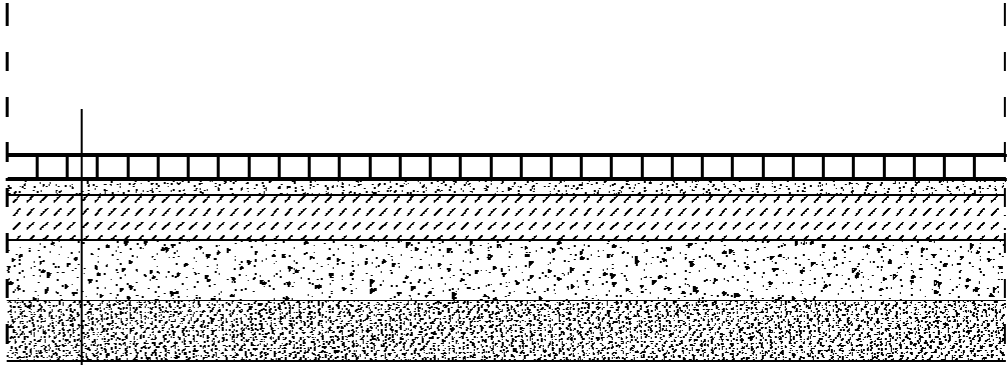

1. w-wa ościeralna z kostki brukowej betonowej	gr. 8cm
2. w-wa podsypki cem.-piaskowej 1:4	gr. 4cm
3. w-wa podbudowy zasadniczej betonowej Rm 6-9MPa	gr. 15cm
4. w-wa podbudowy pomocniczej z kruszywa 3amanego 0/31,5mm stab. mech. C <sub>60/80</sub>	gr. 20cm
5. w-wa ods'czaj'ca z kruszywa niezwi'zanego CBR 25 WP>35 I <sub>s</sub> ≥1,00	gr. 20cm
6. grunt rodzimy	

PROJEKT ZAMIENNY

(Decyzja pozw. na bud. nr 9-I/2014 z dn. 07.02.2014)

<div>FIRMA BUDOWLANA</div> <div>MAZAM PROJEKT</div> <div>MAREK ZDROJEWSKI</div> <div>14-200 Ilawa ul. Dąbrowskiego 6a</div> <div>tel. 89 648-77-74 kom. 502-638-025</div> <div>e-mail: mazamprojekt@o2.pl</div>	PRZEKROJE KONSTRUKCYJNE PRZEZ PROJEKTOWANE POWIERZCHNIE UTWARDZONE	1:25
	Wiejski Dom Kultury Dobrocin gm. Małdyty dz. nr 6/163, obr. Stare Kielkuty 0011 - Gmina Małdyty	23.03.2021
		18 KONSTR.