


woj: warmińsko - mazurskie  
powiat: ostródzki  
gmina: Małdyty  
obręb: Leszczyńska

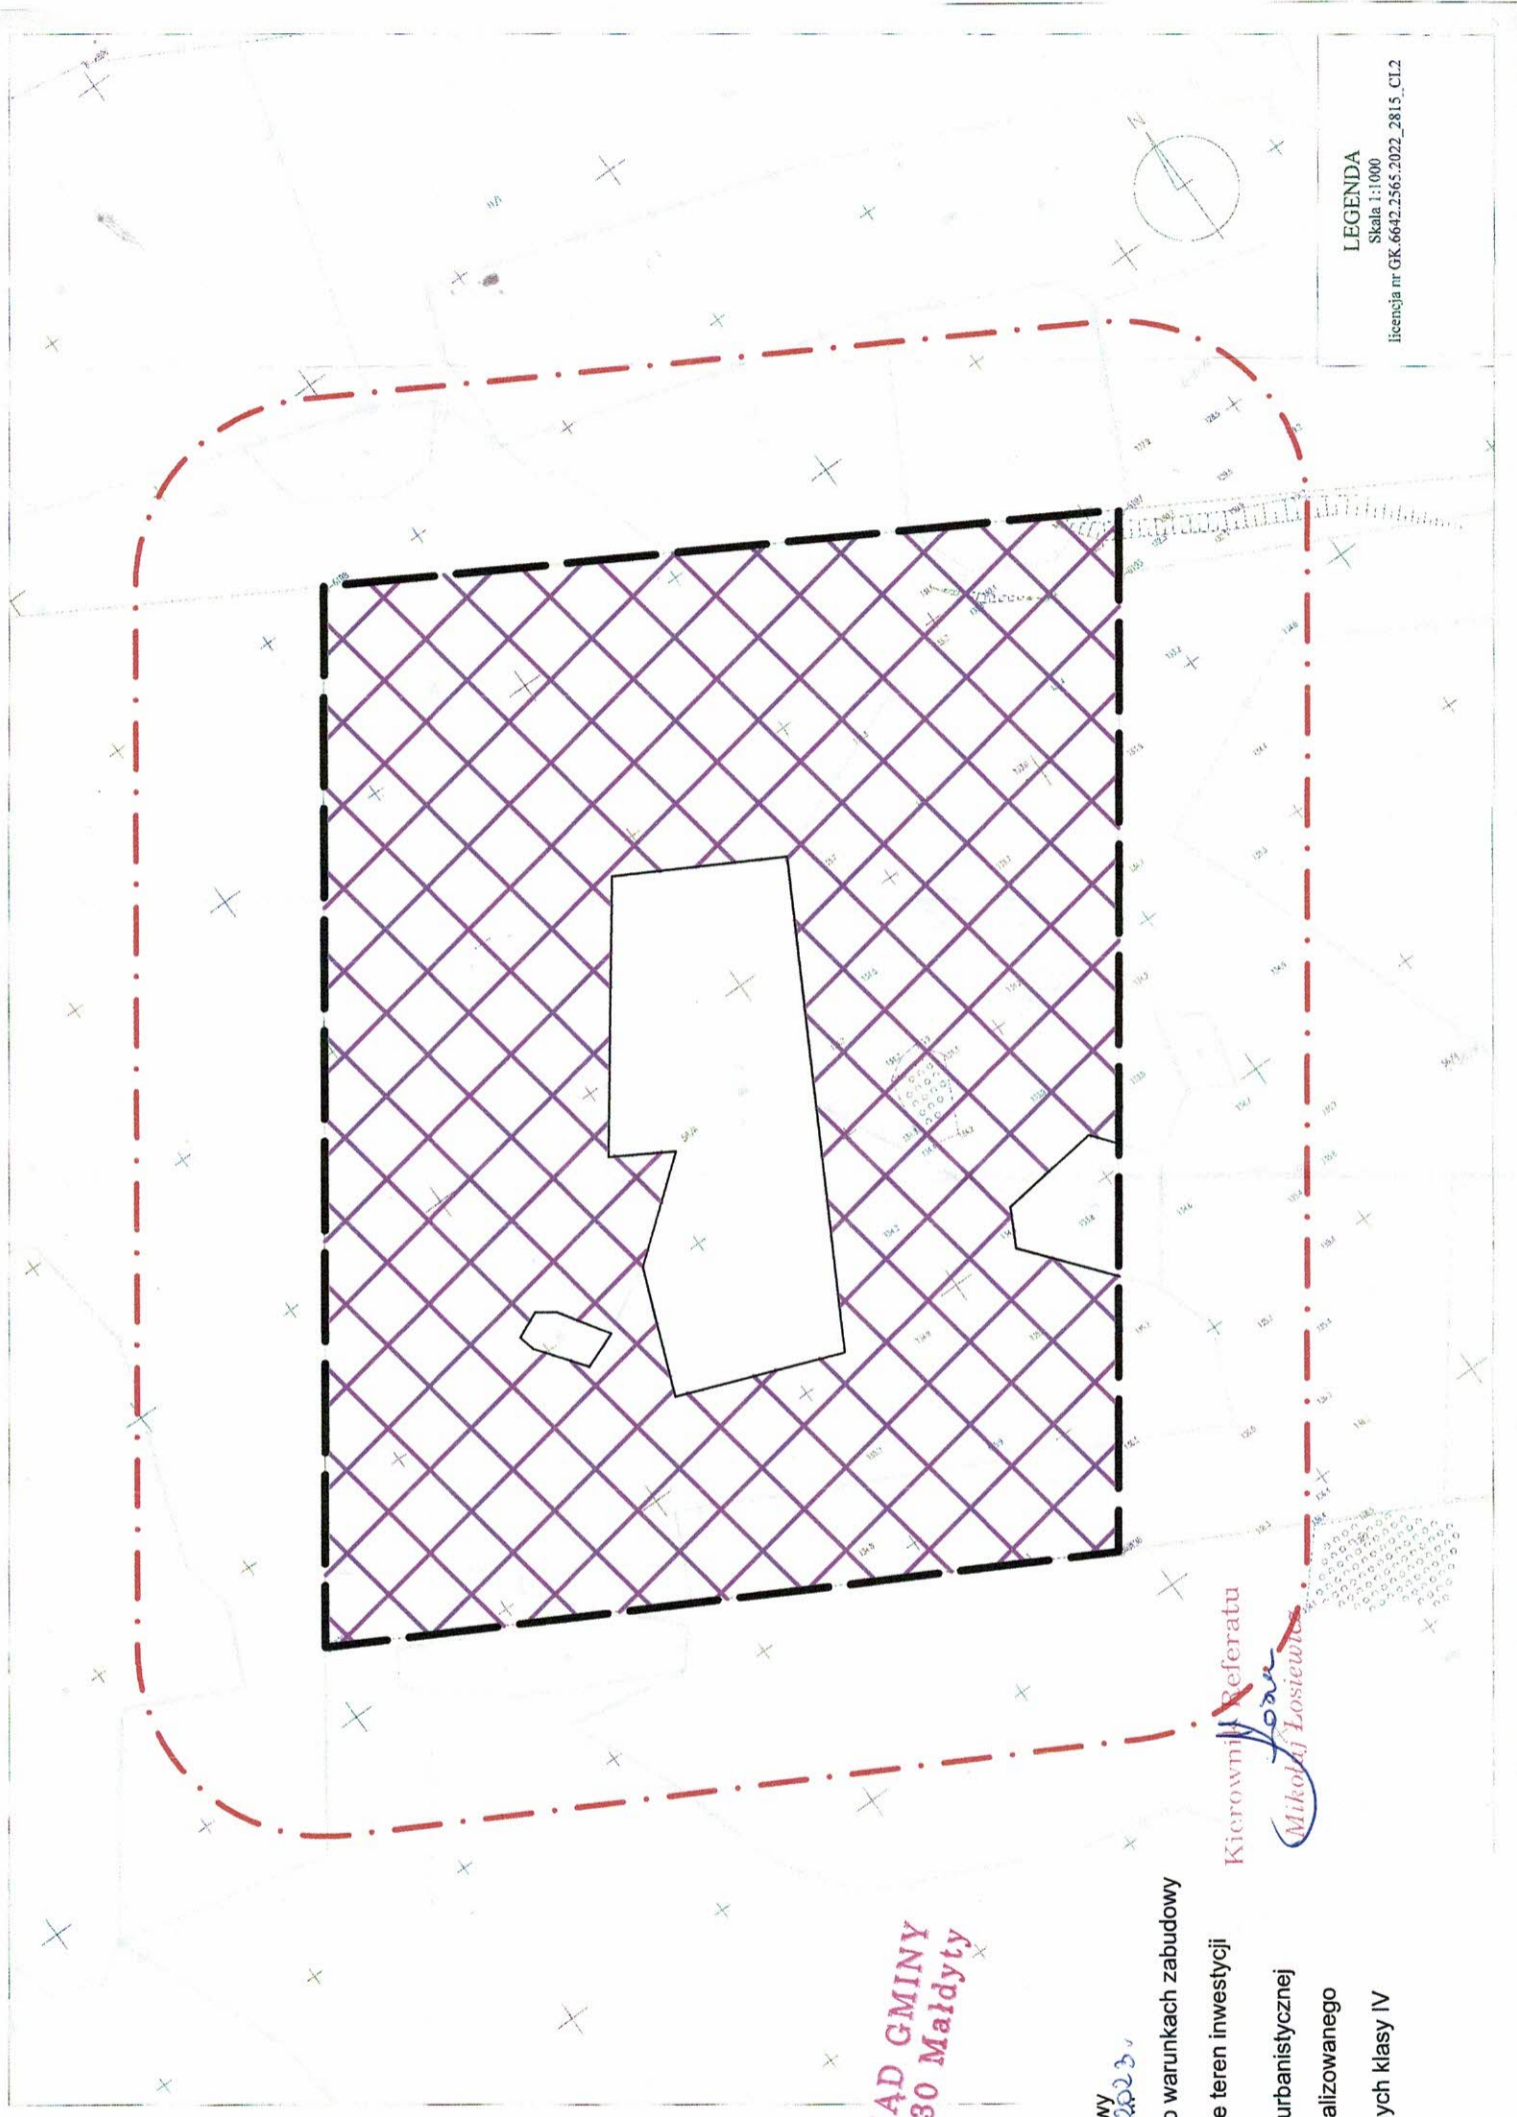

URZĄD GMINY  
14-330 Małdyty

Załącznik graficzny  
do analizy urbanistycznej  
do decyzji o warunkach zabudowy  
Nr..... z dnia .....

Oznaczenia dotyczące decyzji o warunkach zabudowy

- Linie rozgraniczające teren inwestycji
- Oznaczenia dotyczące analizy urbanistycznej
- Granice obszaru analizowanego
- Obszar gruntów ornych klasy IV

Kierownik Referatu  
*Joan*  
Mikołaj Losiewicz

LEGENDA  
Skala 1:1000  
licencja nr GK.6642.2565.2022\_2815\_C1.2

Skala 1:1000  
(zmniejszenie do 1:2000)

