

**Załącznik Nr 1**  
do decyzji o warunkach zabudowy  
Nr..... z dnia .....

Oznaczenia dotyczące decyzji o warunkach zabudowy



Linie rozgraniczające teren inwestycji



Oznaczenia dotyczące analizy urbanistycznej




Granice działki ewidencyjnej objętej wnioskiem

Skala 1:1000 (zmniejszenie do skali 1:2000)



**URZĄD GMINY**  
**MALDYTY**  
14-330

Kierownik Referatu  
*Mikolaj Losiewicz*

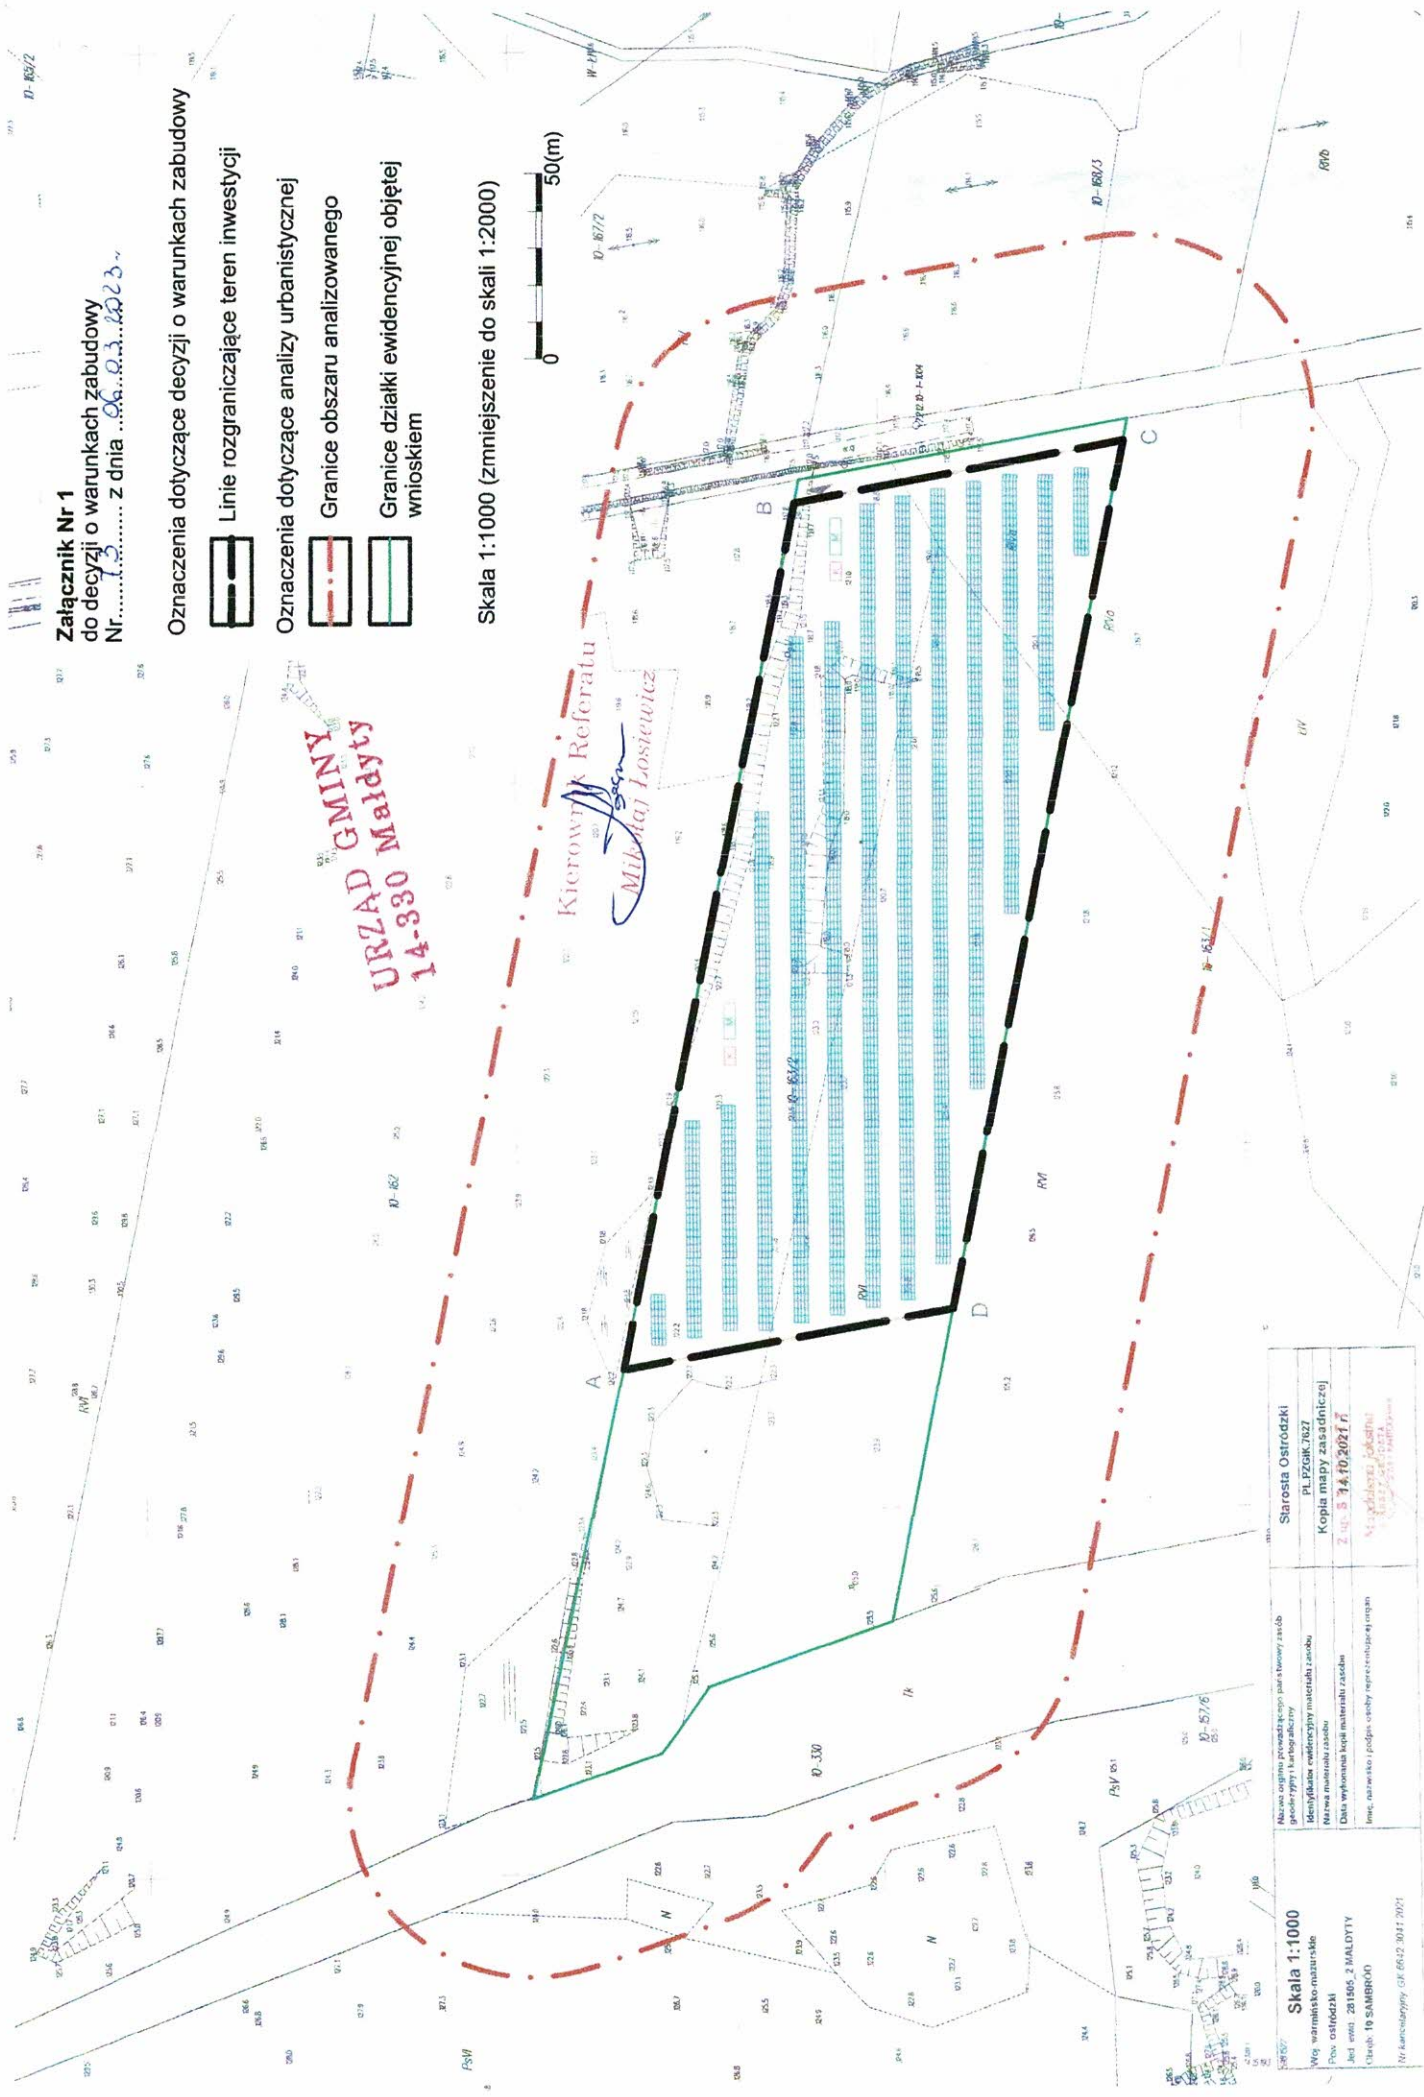

Skala 1:1000	Starosta OSTRODZKI
Woj. warmińsko-mazurskie	PL 1202K 3027
Pow. ostrowski	Kopia mapy zasadniczej
Jed. ewid. 281505_2 MALDYTY	Z up. z 14.10.2021 r.
Udział 10 SAMBROO	
Nr kandydatury GK 66-02-3041-2021	