

**w sprawie przystąpienia do sporządzenia miejscowego planu zagospodarowania przestrzennego  
gminy Małdyty w obrębie geodezyjnym Stare Kielkuty**

Na podstawie art. 14 ustawy z dnia 27 marca 2003 r. o planowaniu i zagospodarowaniu przestrzennym (Dz.U. z 2003 r. Nr 80, poz. 717, z 2004 r. Nr 6, poz. 41, Nr 141, poz. 1492, z 2005 r. Nr 113, poz. 954, Nr 130, poz. 1087, z 2006 r. Nr 45, poz. 319, Nr 225, poz. 1635, z 2007 r. Nr 127, poz. 880) Rada Gminy Małdyty **uchwała**, co następuje:

§ 1. Przystępuje się do sporządzenia miejscowego planu zagospodarowania przestrzennego gminy Małdyty w obrębie geodezyjnym Stare Kielkuty.

§ 2. Granice planu określa załącznik graficzny Nr 1 do uchwały.

§ 3. Wykonanie uchwały powierza się Wójtowi Gminy Małdyty.

§ 4. Uchwała wchodzi w życie z dniem jej podjęcia.

Przewodnicząca Rady Gminy

  
Krystyna Szobolewska

## OPIS I MAPA

Nr jednostki rejestrowej : 1 Nr księgi wieczystej : brak  
Właściciel: Skarb Państwa  
Władający: Zespół Szkół Rolniczych w Dobrocinie


### WYPIS Z REJESTRU GRUNTÓW

Numer mapy	Numer działki	Blizsze określenie położenia	rodzaj użytków	klasa	Powierzchnia					
					użytków			ogólna		
					ha	a	m <sup>2</sup>	ha	a	m <sup>2</sup>
			R	V	2	51	68			
			Ł	IV	0	43	00			
1	16/77	Dobrocin	rów		0	01	15	2	95	83

Słownie: dwa ha, dziewięćdziesiąt pięć arów osiemdziesiąt trzy m kw.

MAPA  
SKALA 1: 5000

Załącznik Nr 1  
do uchwały Rady Gminy w Małdytach Nr XVII(1132) 08  
z dnia 23.04.2008r. w sprawie  
przystąpienia do sporządzenia miejscowego  
planu zagospodarowania przestrzennego dla terenu  
położonego w obrębie geodezyjnym Stare Kielkuty

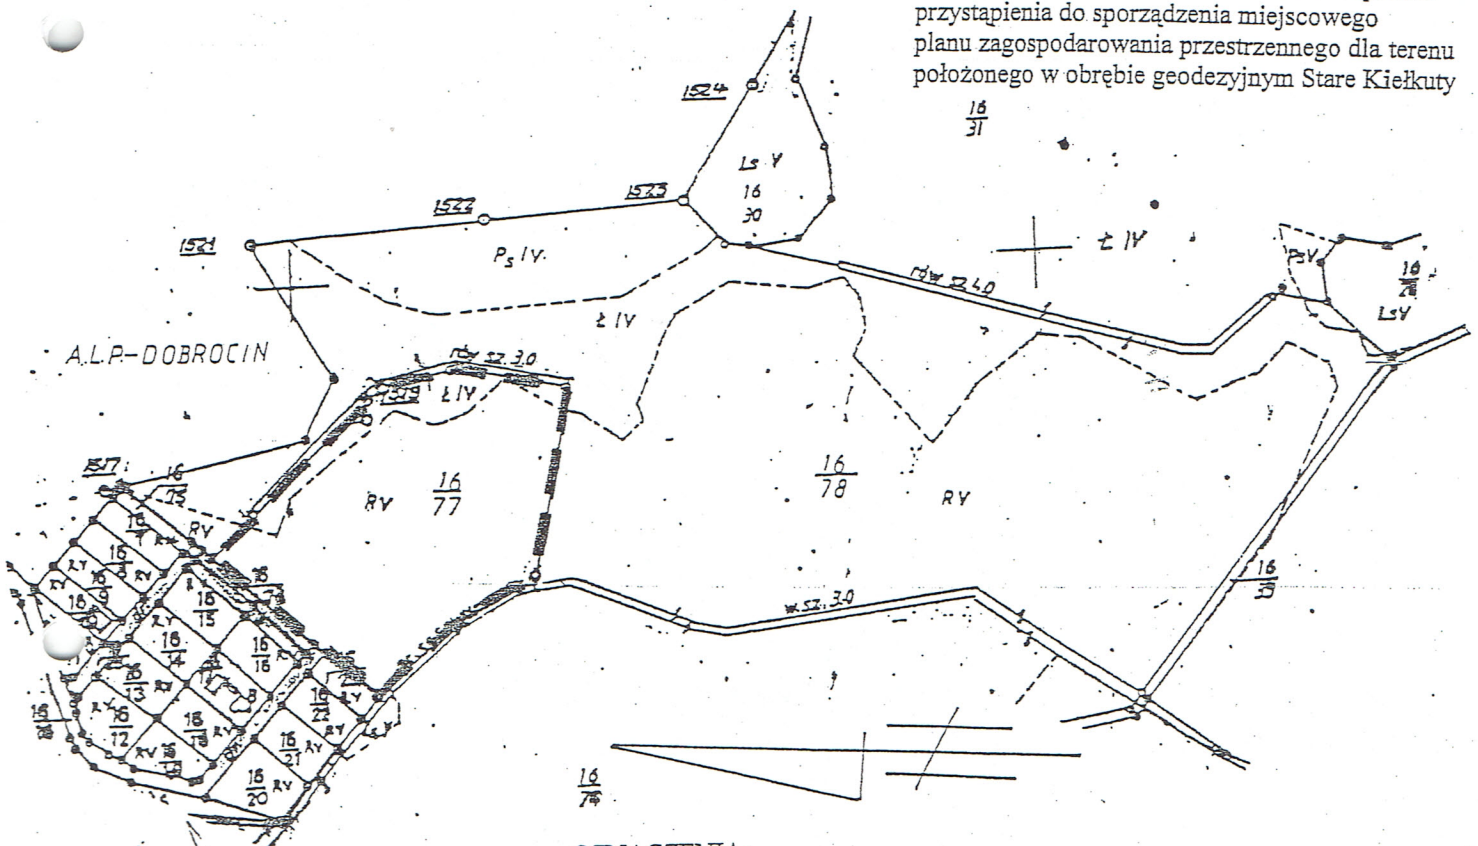

OZNACZENIA:



Granice sporządzanego miejscowego planu zagospodarowania przestrzennego gminy Małdyty w obrębie geodezyjnym Stare Kielkuty

Wykonawca : Lech Branica  
KERG/4111-5/98  
Rob. nr Mo/KZ/63/98  
W/g stanu na rok 1998

Morąg dn. 1998-07-13

podpis

GEODEZJA UPRAWNIENI  
Lech Branica  
WZK 4111-5/98

1411-5/98

