


woj: warmińsko - mazurskie
powiat: ostródzki
gmina: Małdyty
obręb: Leszczynka

URZĄD GMINY
14-330 Małdyty

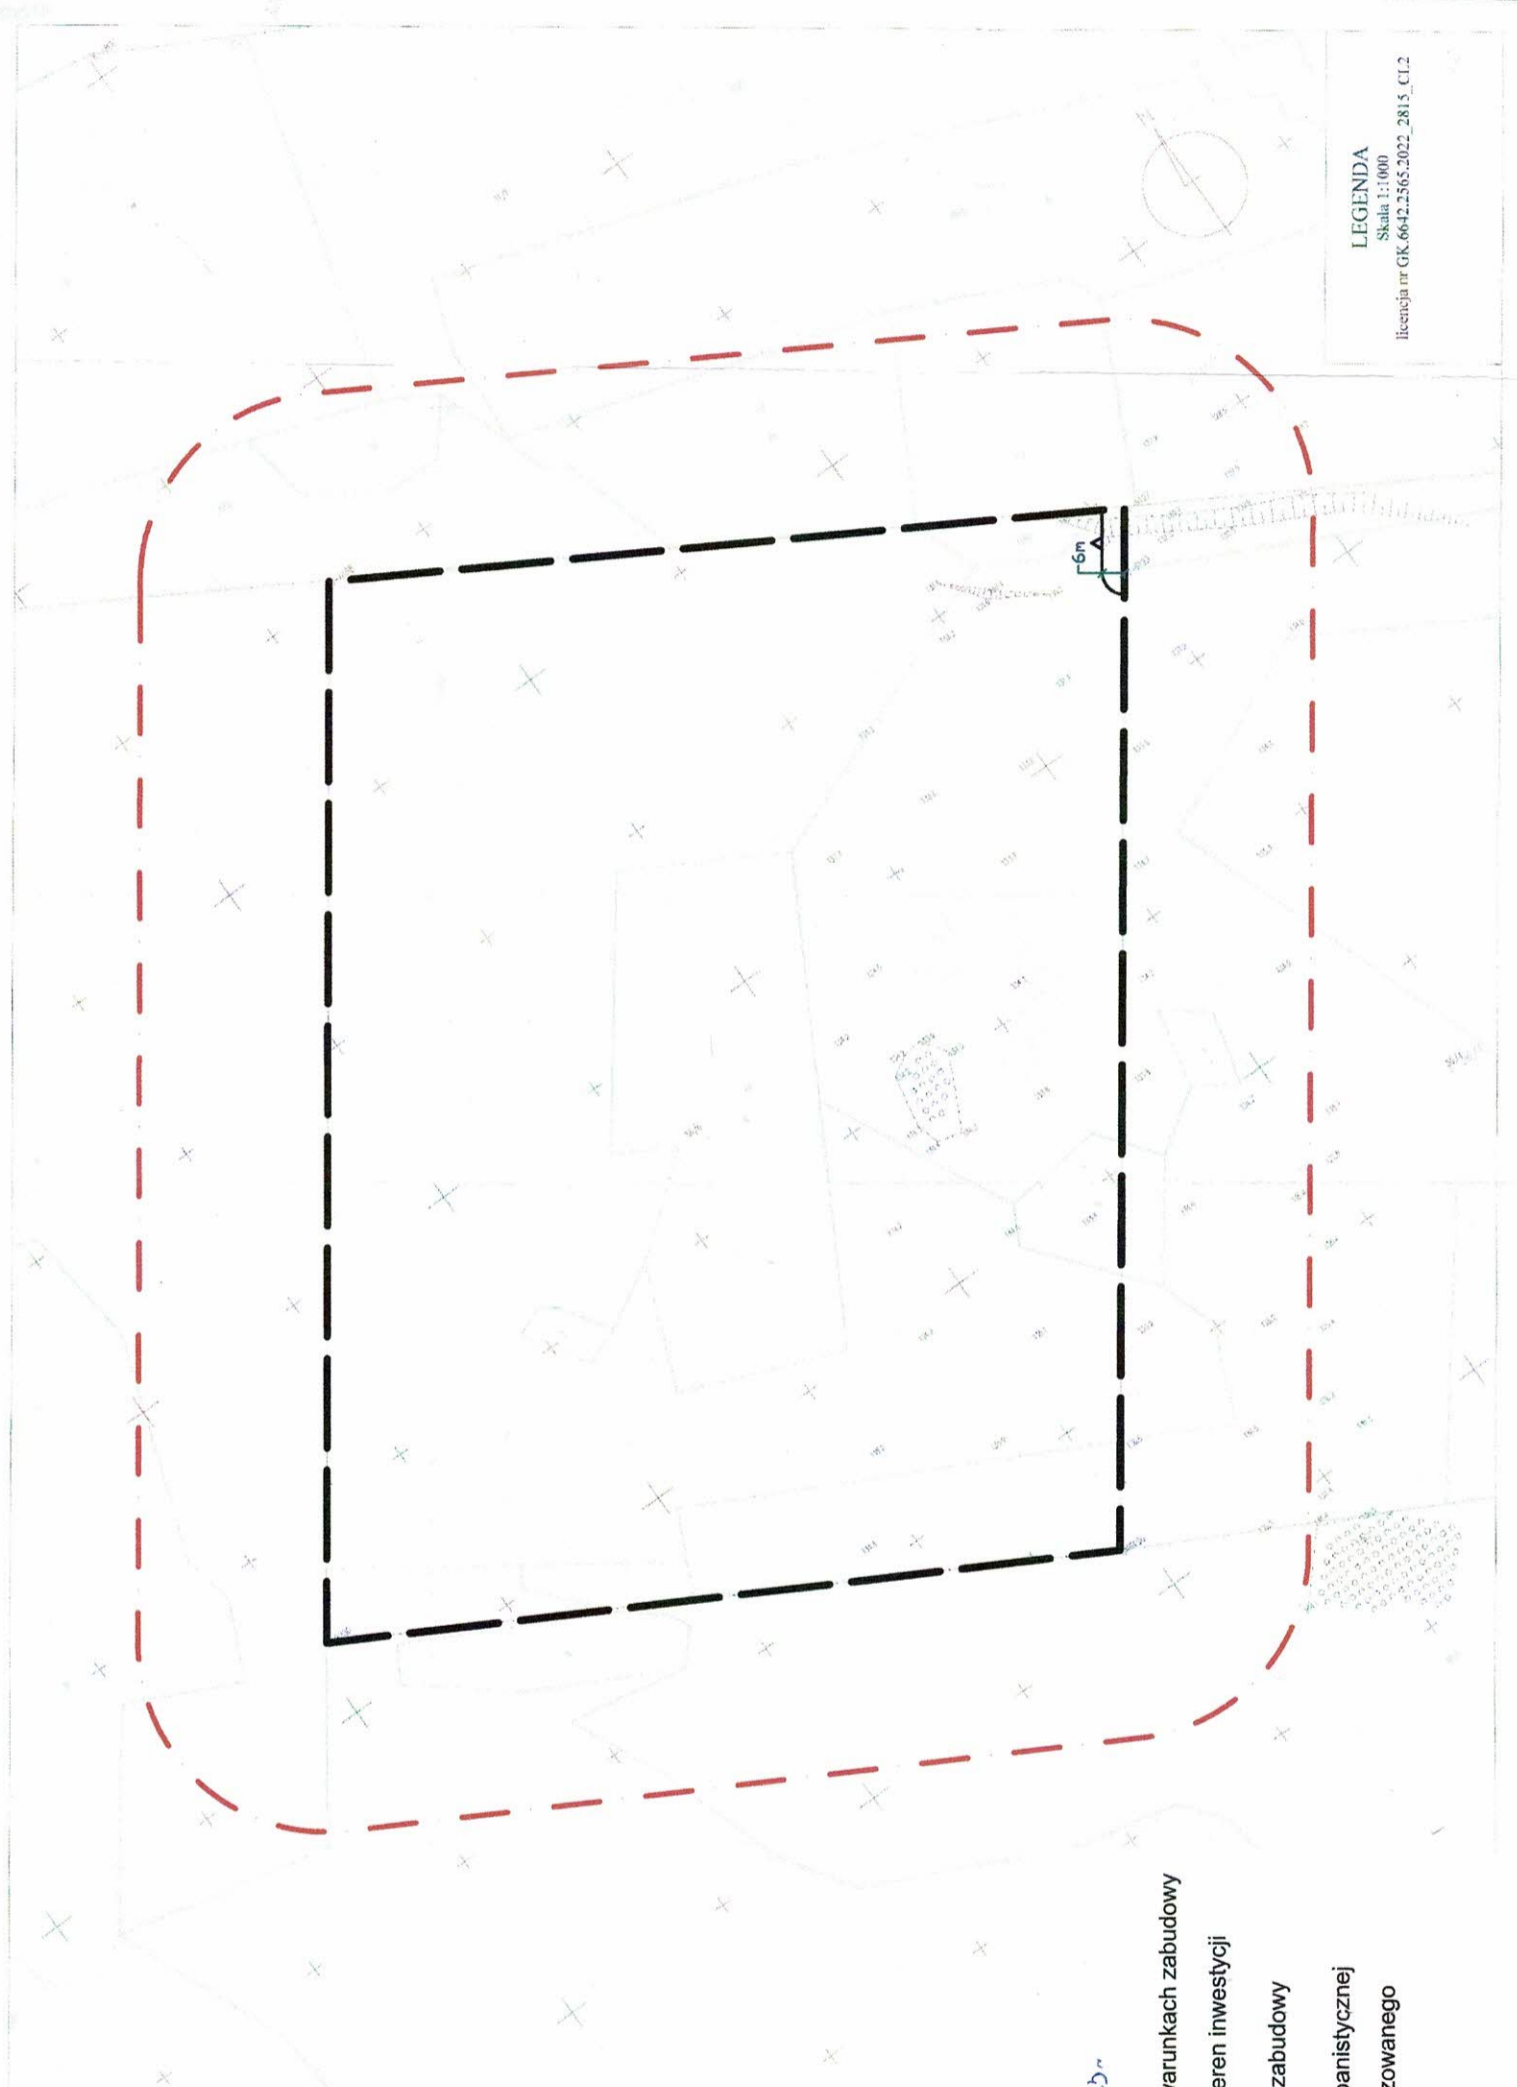

Załącznik Nr 1
do decyzji o warunkach zabudowy
Nr..... z dnia

- Oznaczenia dotyczące decyzji o warunkach zabudowy
- Linie rozgraniczające teren inwestycji
 - Nieprzekraczalna linia zabudowy
- Oznaczenia dotyczące analizy urbanistycznej
- Granice obszaru analizowanego

Skala 1:1000
(zmniejszenie do 1:2000)



LEGENDA
Skala 1:1000
licencja nr GK.6642.2565.2022.2815_C1.2

Z up. Wójta
Cezary Wawrzyński
SEKRETARZ GMINY