


Jednostka ewidencyjna: MAŁDYTY 9/26 9/27
Obręb: MAŁDYTY

Mapa w skali 1:1000

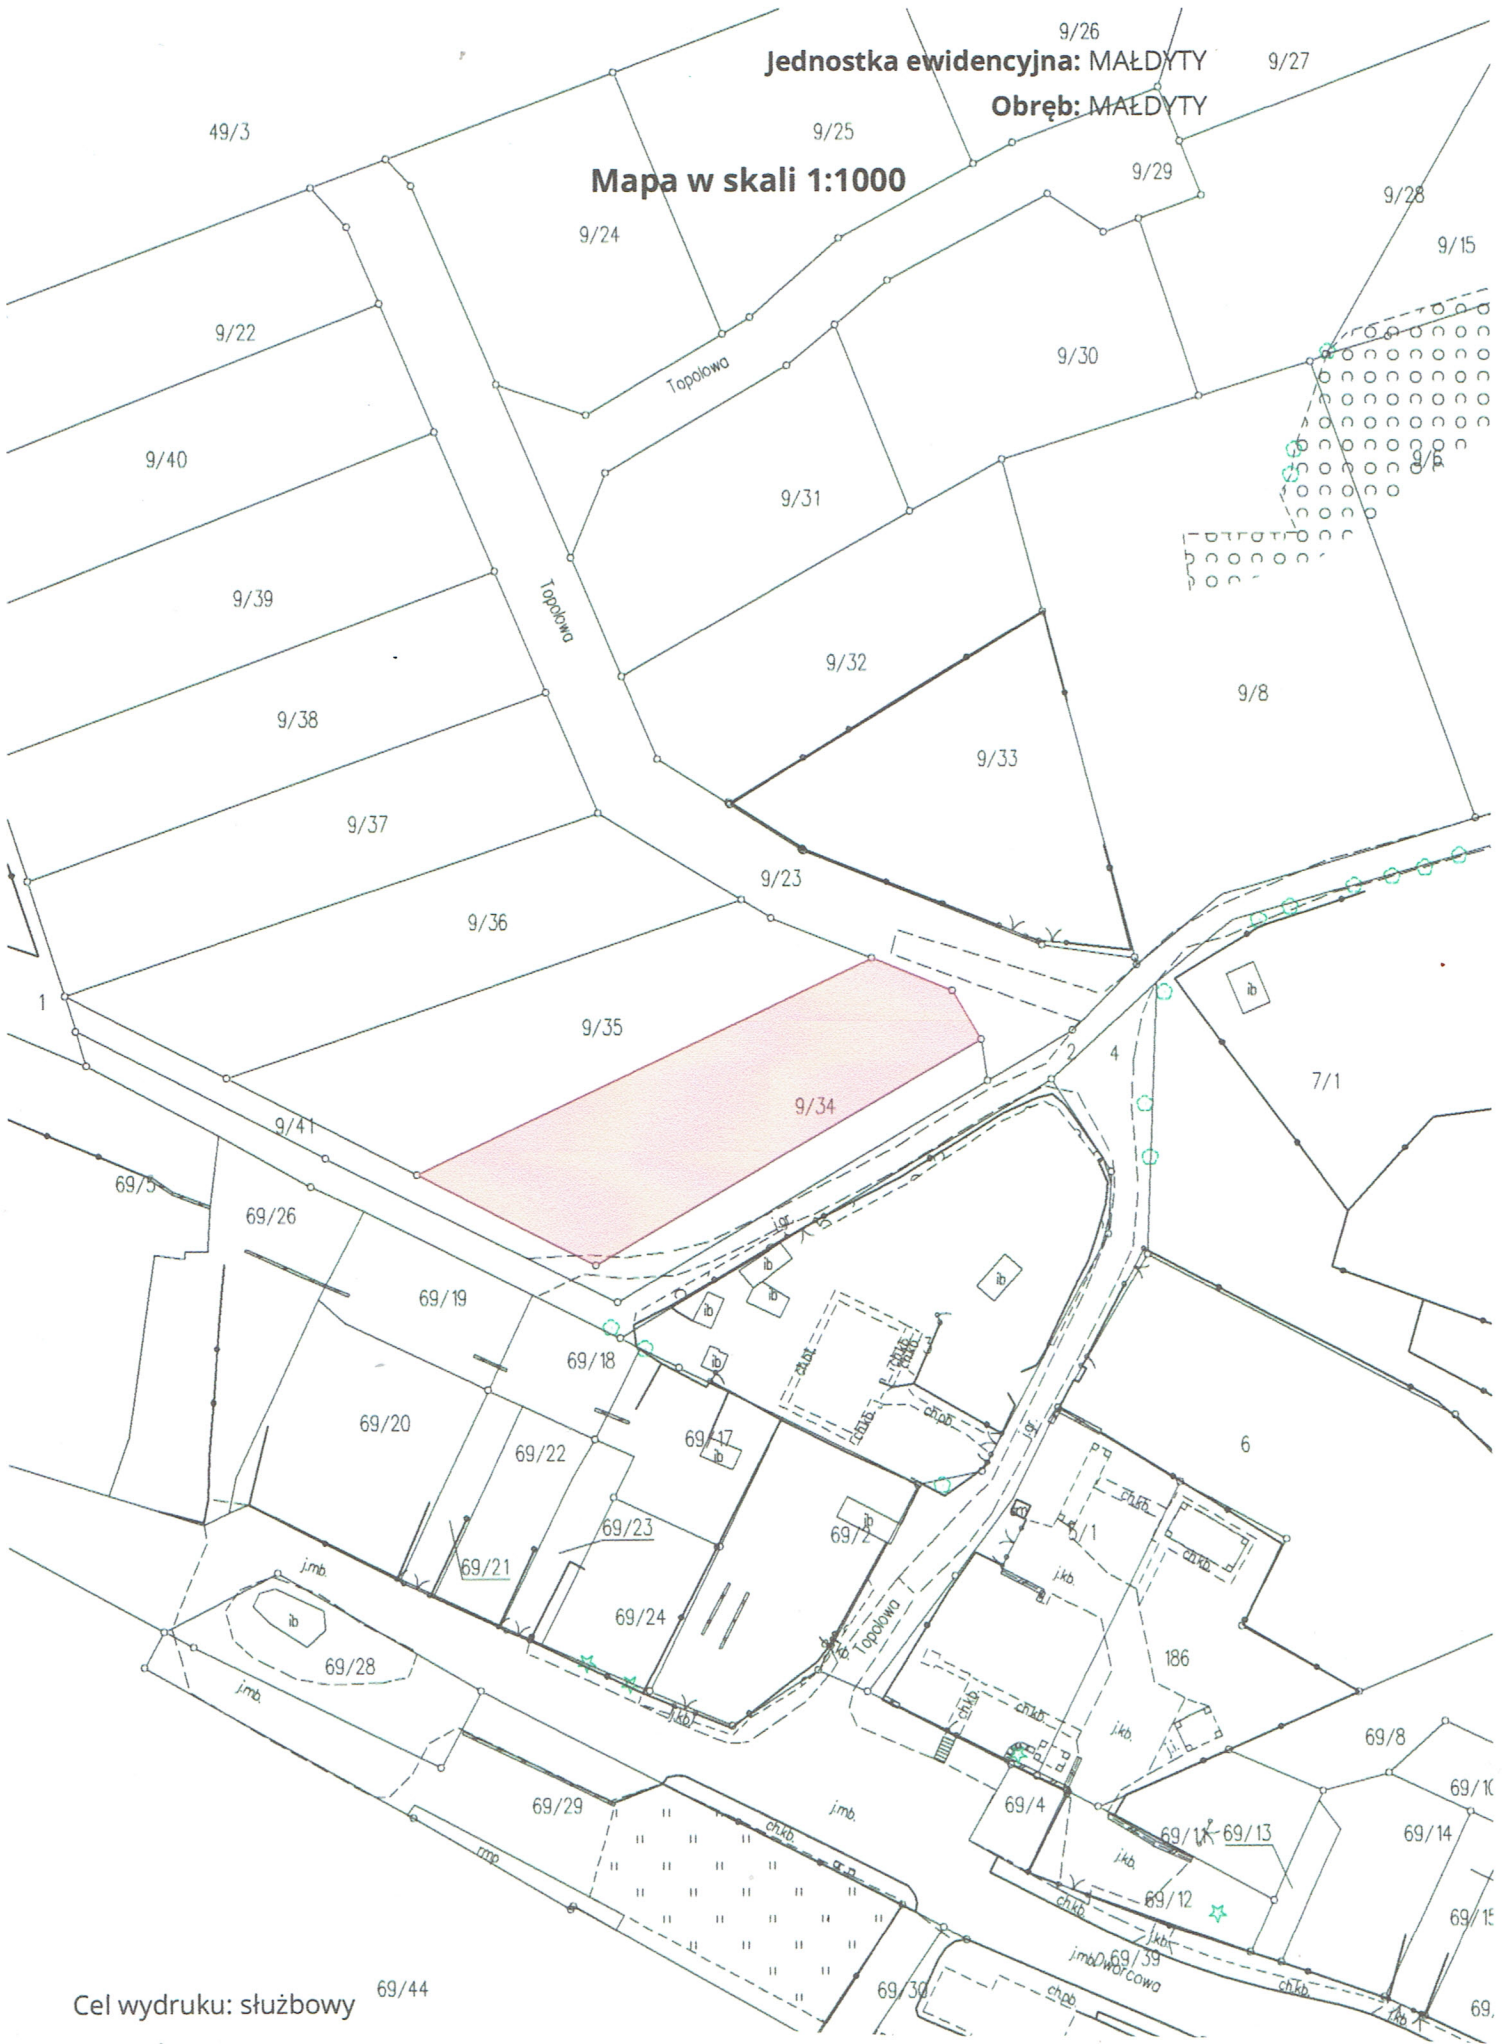

Cel wydruku: służbowy 69/44