

**BUDOWA EKOLOGICZNEGO OGRODU SPOŁECZNEGO
W MIEJSCOWOŚCI SAMBÓD - dz. nr 39/6 obręb Sambród**


LOKALIZACJA: Dz.nr. 39/6 obręb Sambród

INWESTOR: Gmina Małdyty, ul. Kopernika 10, 14-330 Małdyty


SKALA
1:50 **Rys.2.5. Projekt wiaty - elewacje**

PROJEKTANT: mgr inż. Bartłomiej Kraweć
upr.bud. WAM/0217/PWOK/17


OPRACOWANIE: inż. Dorota Kraweć-Królikowska

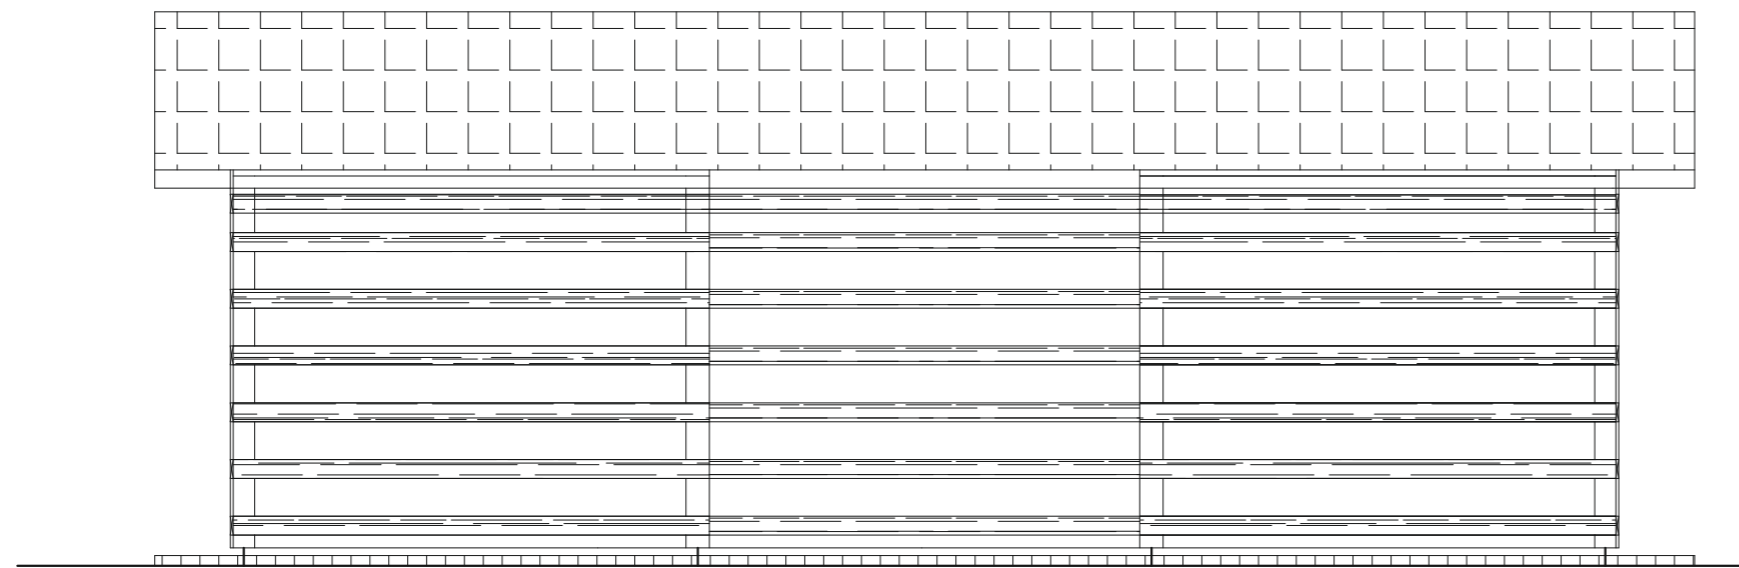

Elewacja frontowa

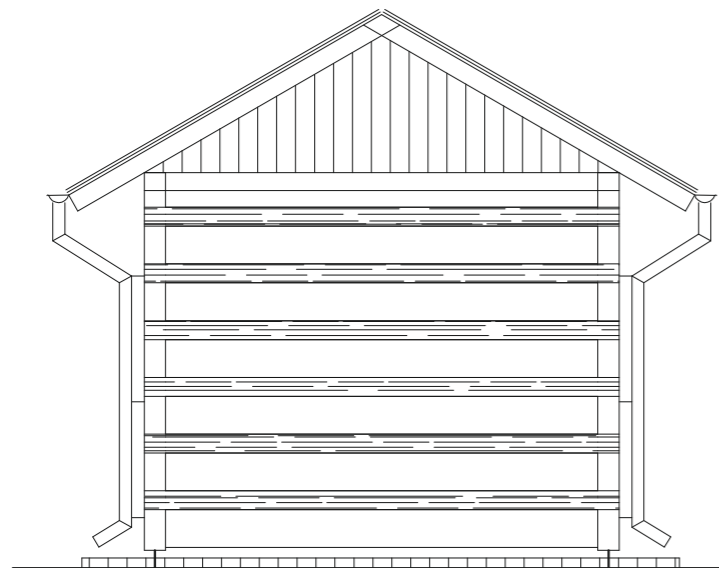

Elewacja szczytowa

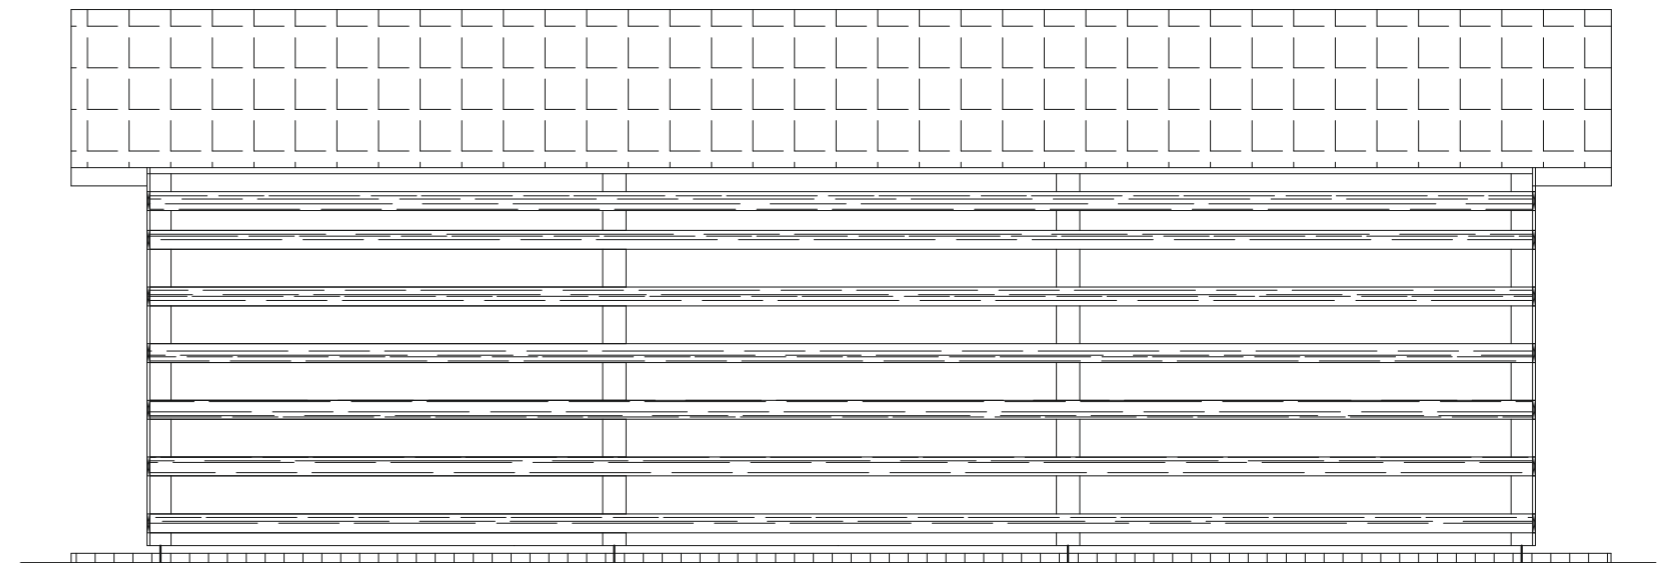

Elewacja tylna