


Jednostka ewidencyjna: MAŁDYTY
Obręb: MAŁDYTY
działka nr 7/47, obręb Małdyty

147

Mapa w skali 1:500

143

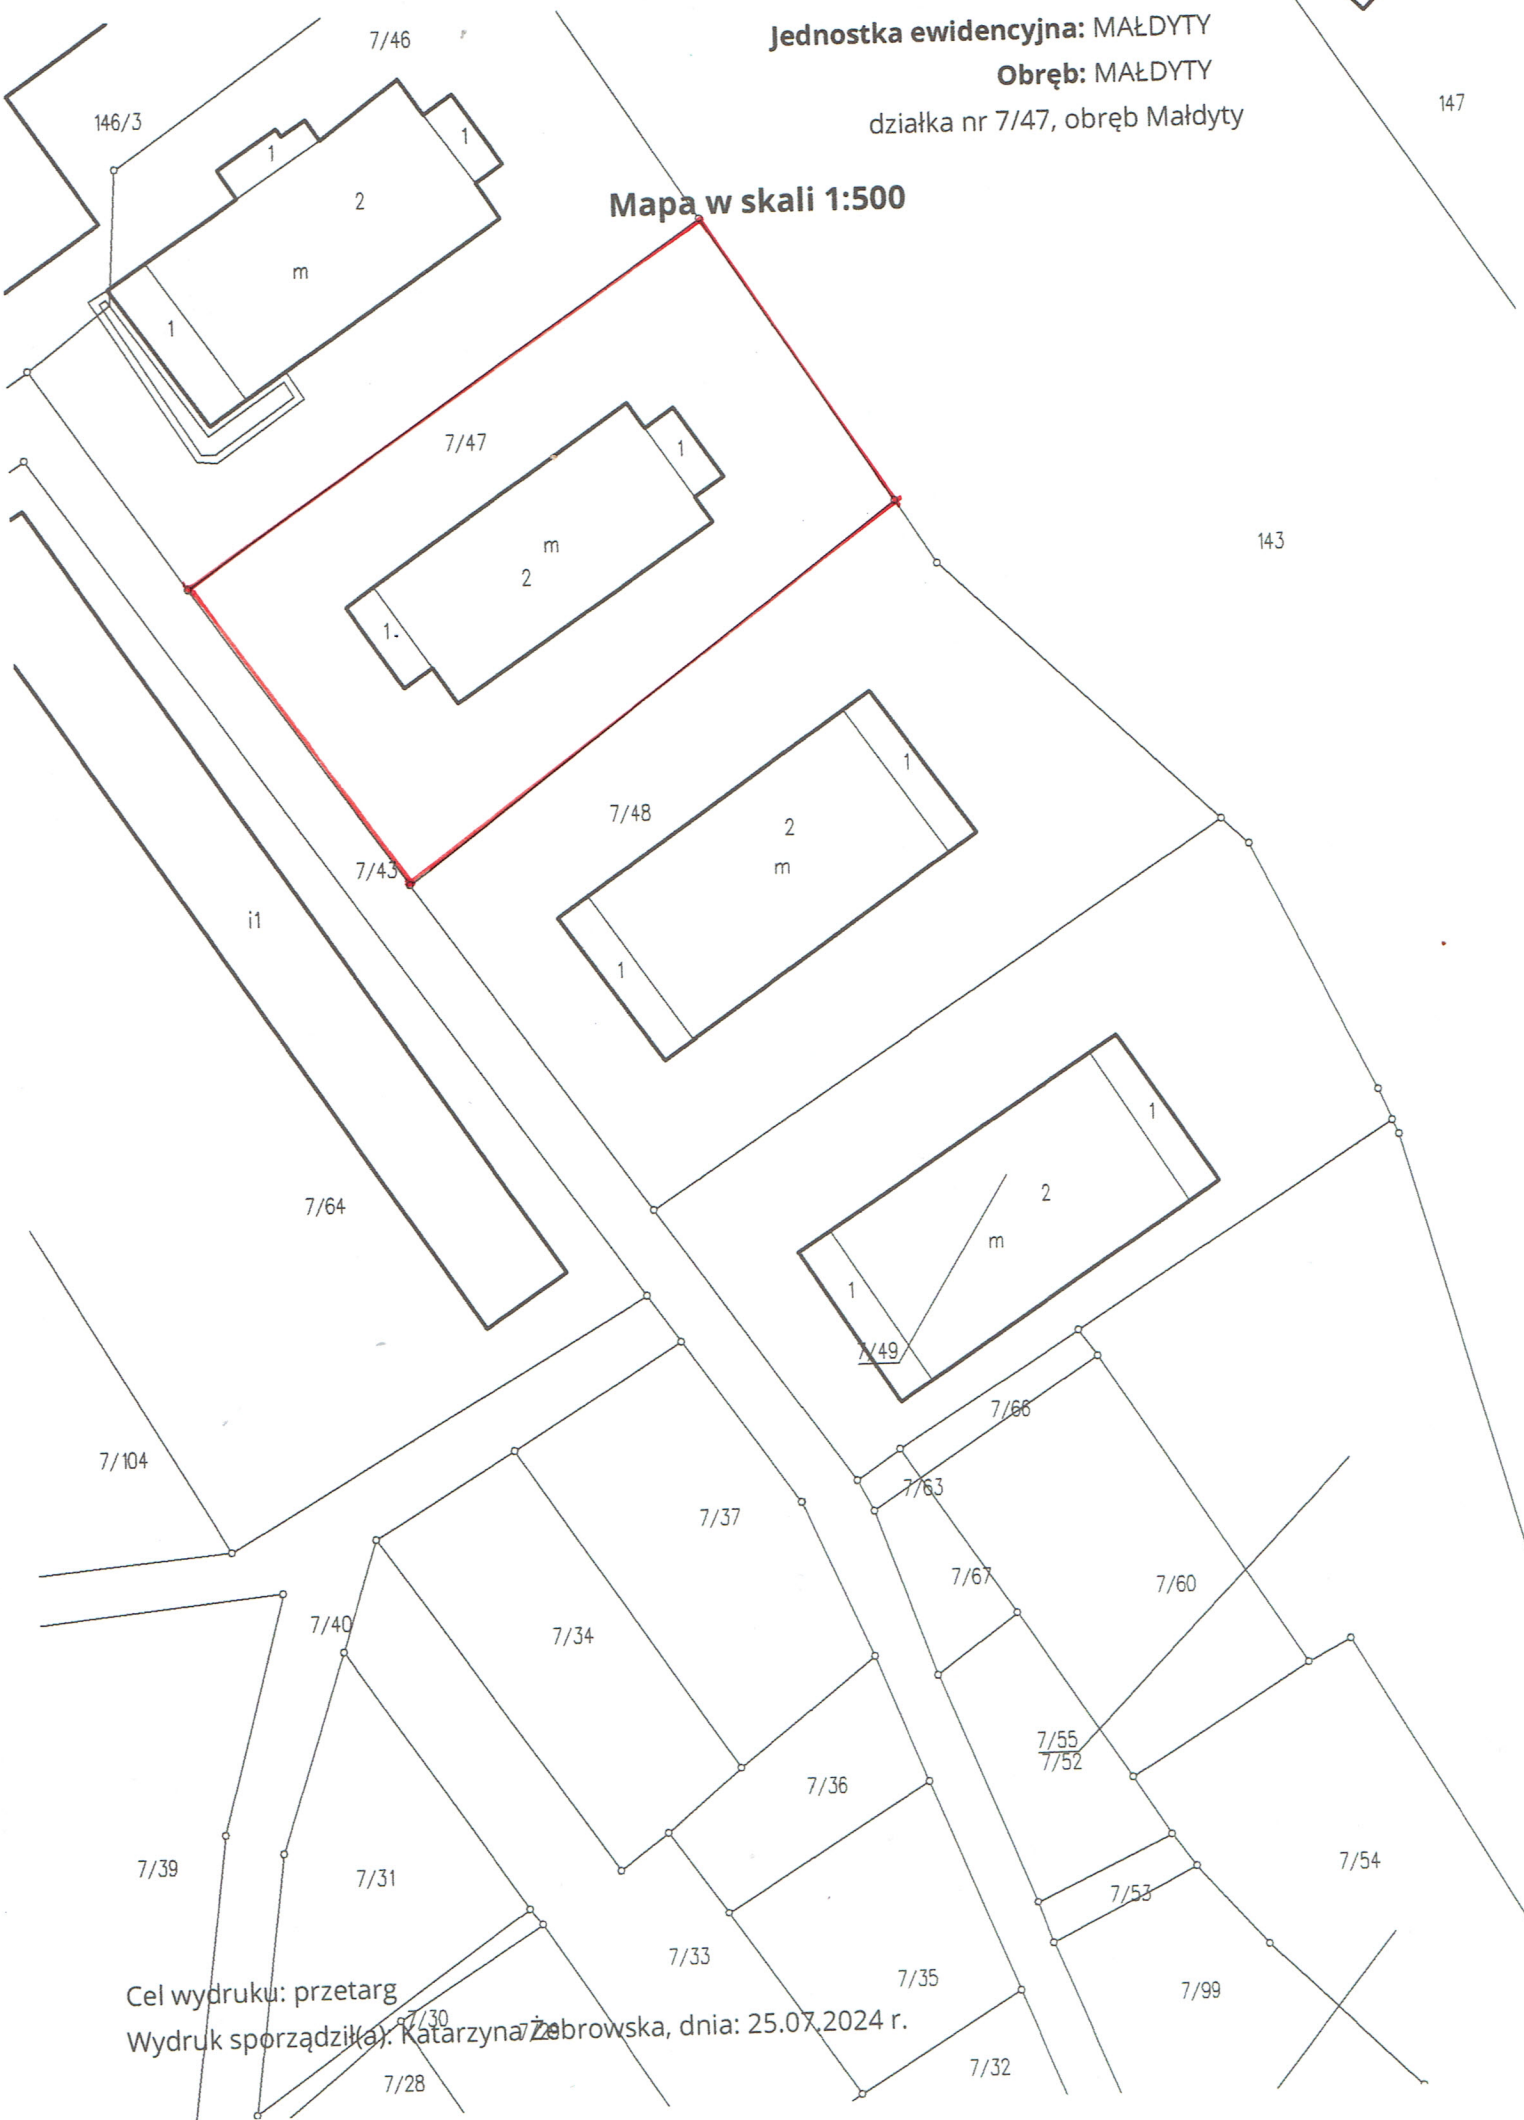

Cel wydruku: przetarg
Wydruk sporządziła: Katarzyna Żebrowska, dnia: 25.07.2024 r.