


Jednostka ewidencyjna: MAŁDYTY

Obręb: MAŁDYTY

działka nr 3/79, obręb Małdyty

Mapa w skali 1:500

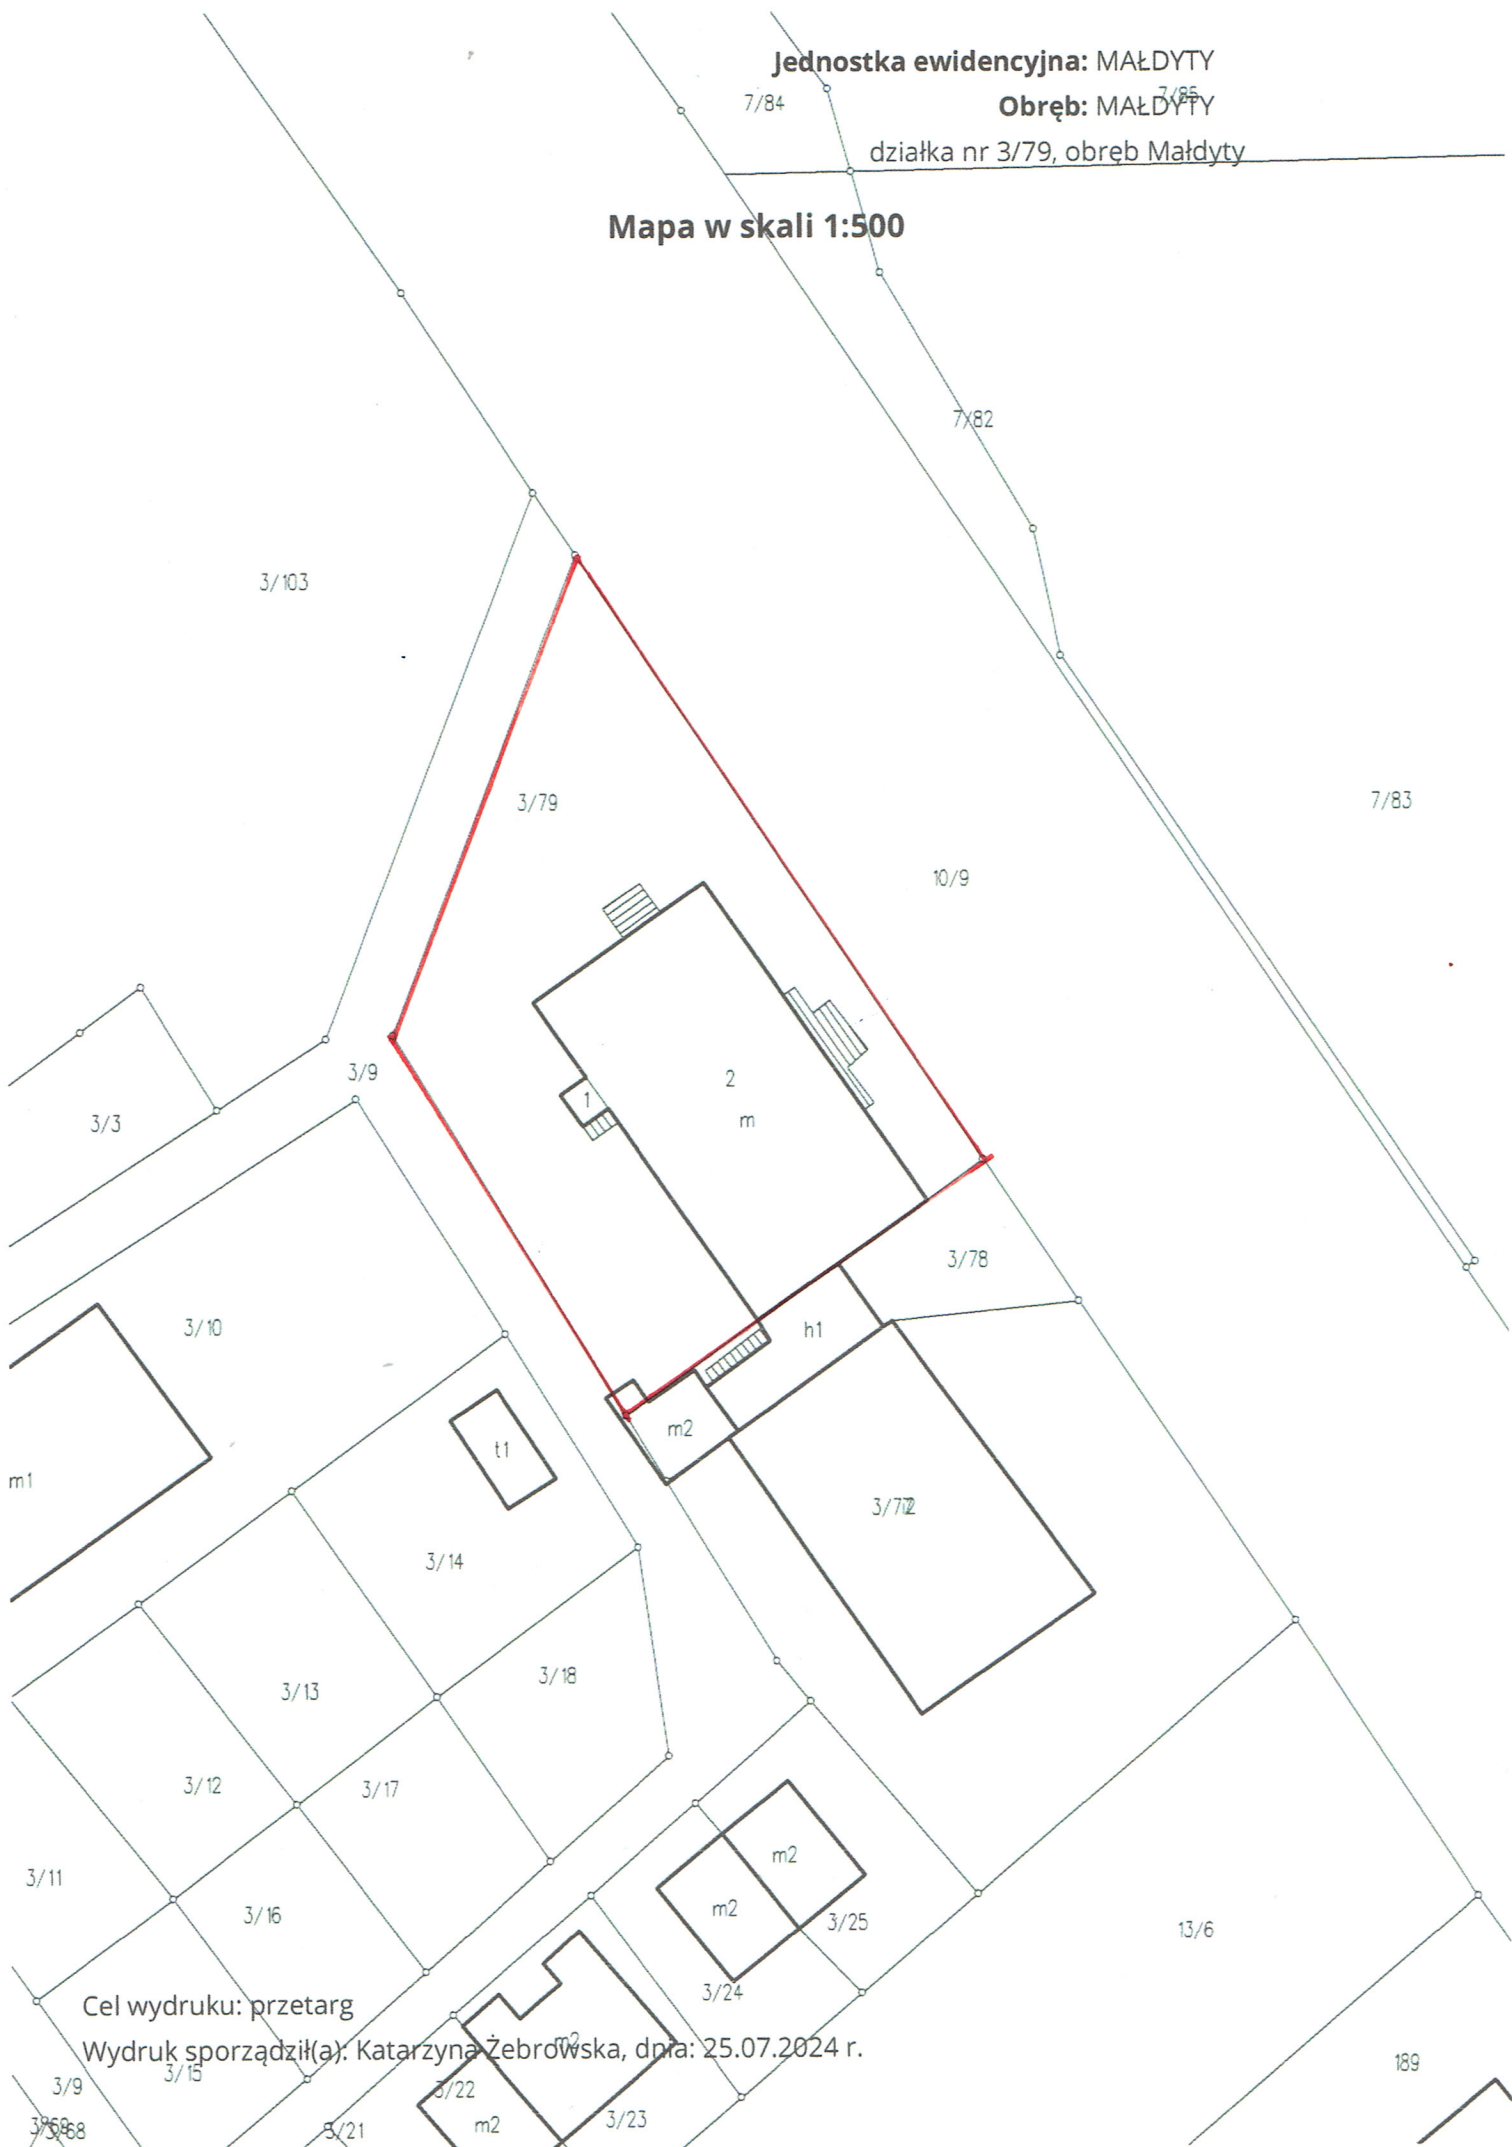

Cel wydruku: przetarg

Wydruk sporządził(a): Katarzyna Żebrońska, dnia: 25.07.2024 r.