


STRUKTURA FUNKCJONALNO - PRZESTRZENNA DLA PROJEKTU MIEJSCOWEGO PLANU ZAGOSPODAROWANIA PRZESTRZENNEGO GMINY MAŁDYTY W OBRĘBIE GEODEZYJNYM SOPLE DZIAŁKA NR 2/26 I 2/27

SKALA 1:1000

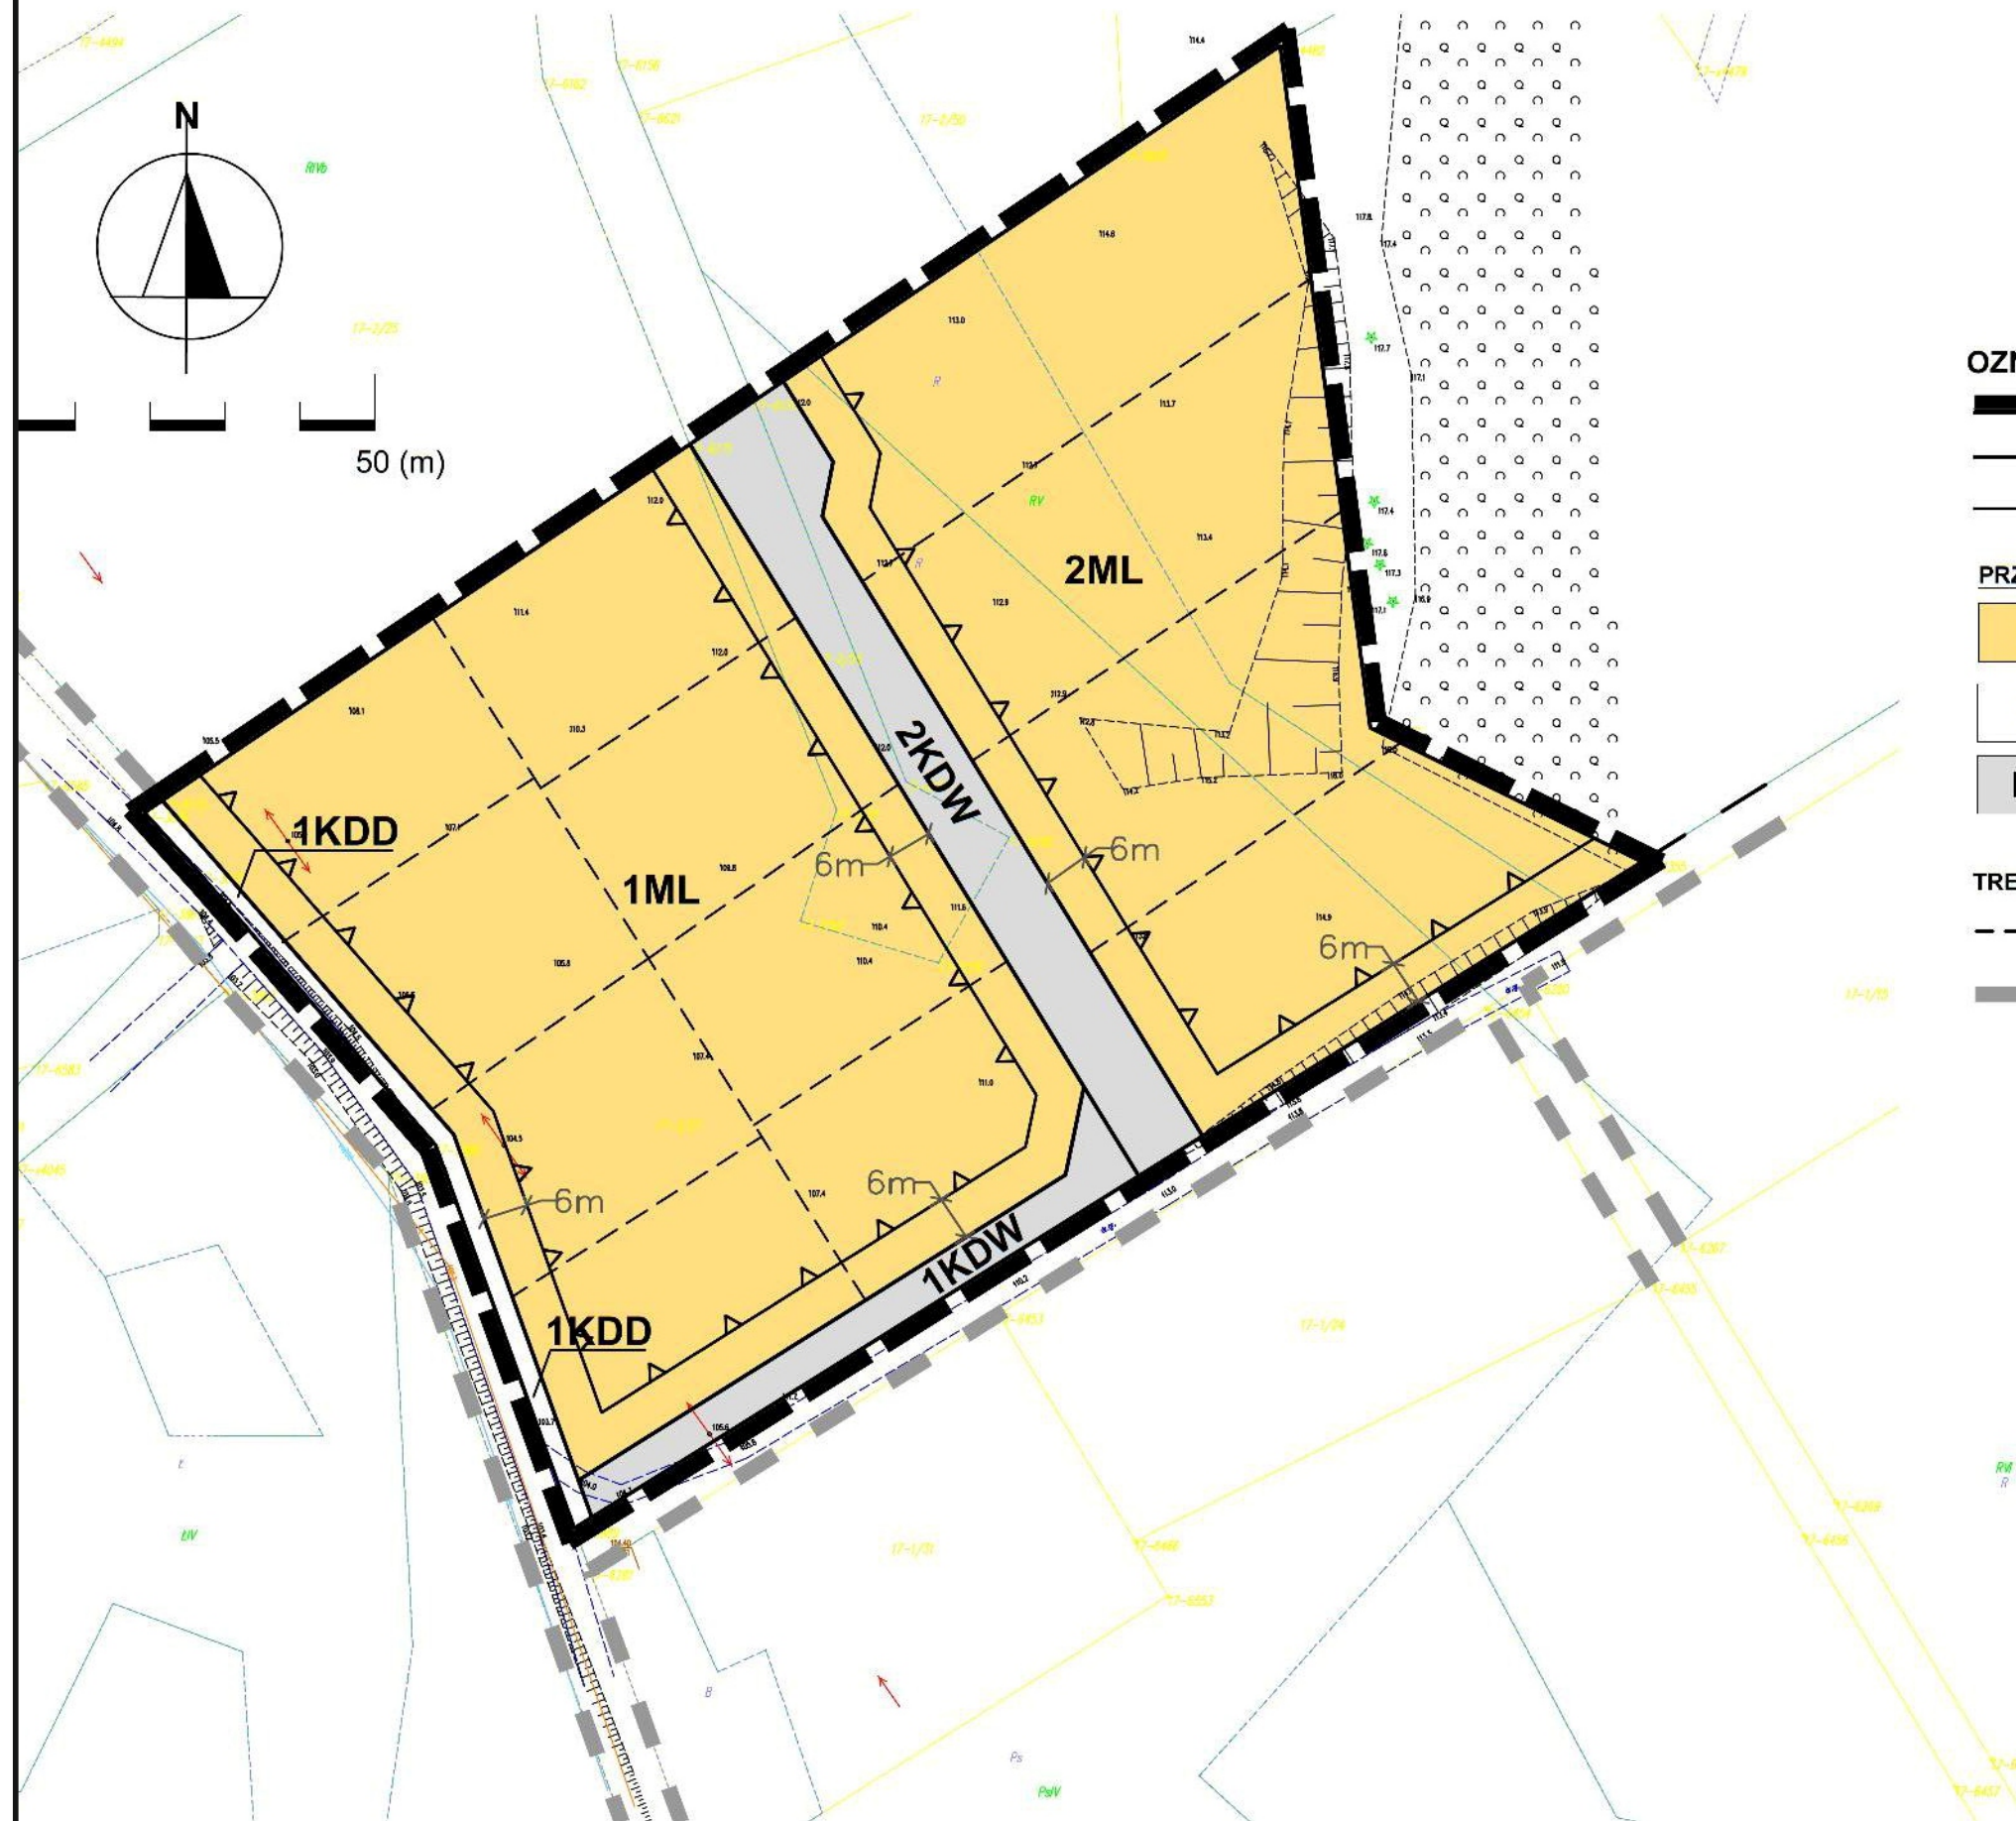

OZNACZENIA:

- GRANICA PLANU
- LINIE ROZGRANICZAJĄCE TERENY O RÓŻNYM PRZEZNACZENIU LUB RÓŻNYCH ZASADACH ZAGOSPODAROWANIA
- NIEPRZEKRACZALNE LINIE ZABUDOWY

PRZEZNACZENIE TERENÓW NA CELE:

- ML** ZABUDOWY REKREACJI INDYWIDUALNEJ
- KDD** DRÓG PUBLICZNYCH KLASY DOJAZDOWEJ
- KDW** DRÓG WEWNĘTRZNYCH

TREŚĆ INFORMACYJNA:

- SCHEMAT ZASAD PODZIAŁU NIERUCHOMOŚCI
- LINIE ROZGRANICZAJĄCE DRÓG ZLOKALIZOWANYCH POZA GRANICAMI PLANU

WYRYS ZE STUDIUM UWARUNKOWAŃ I KIERUNKÓW ZAGOSPODAROWANIA PRZESTRZENNEGO GMINY MAŁDYTY

